




NORÐURHLIÐ, M=1:50

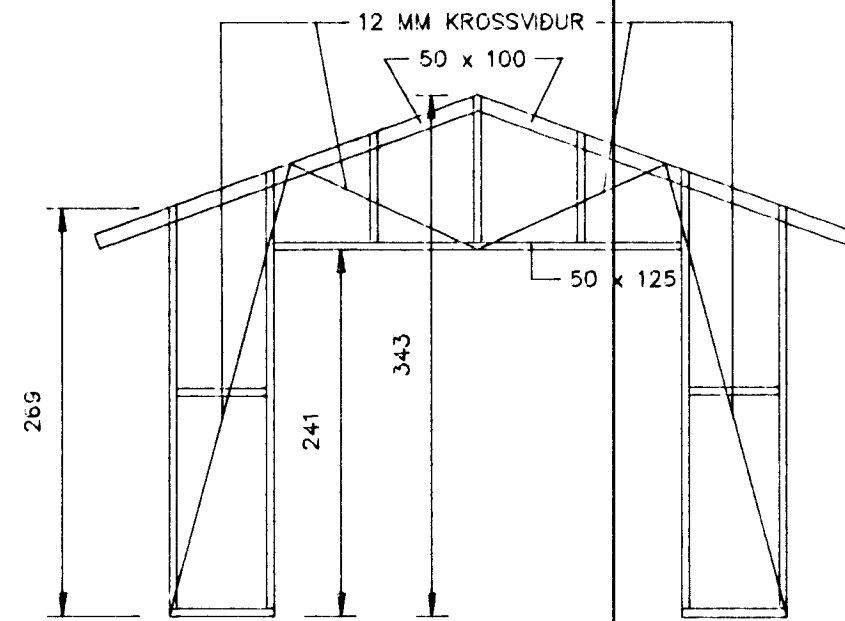

SUÐURHLIÐ, M=1:50

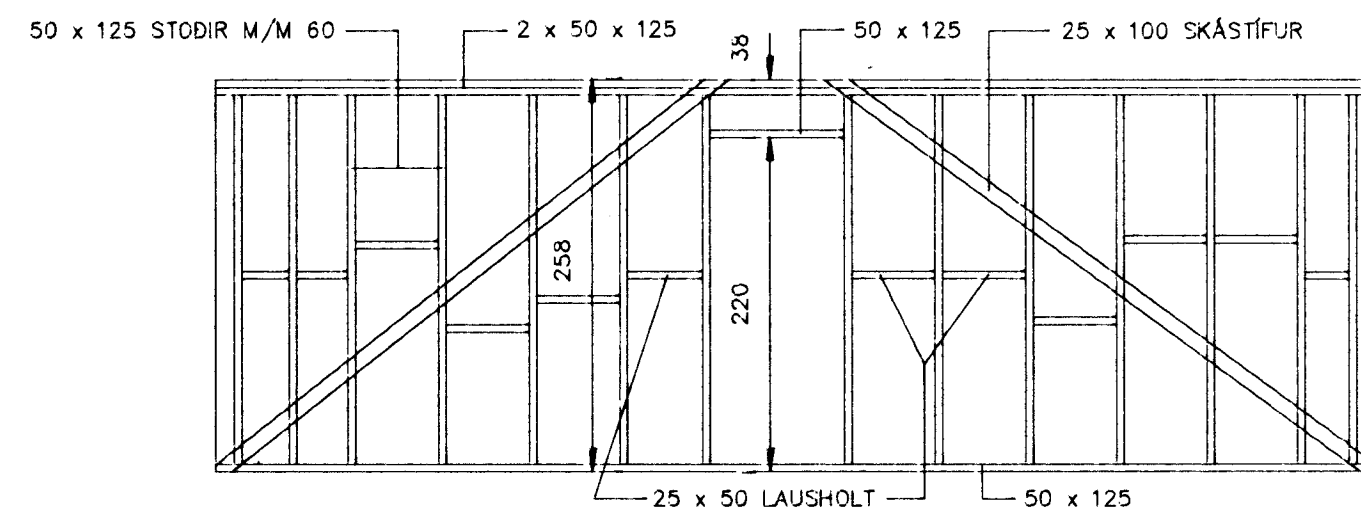

AUSTURHLIÐ, M=1:50

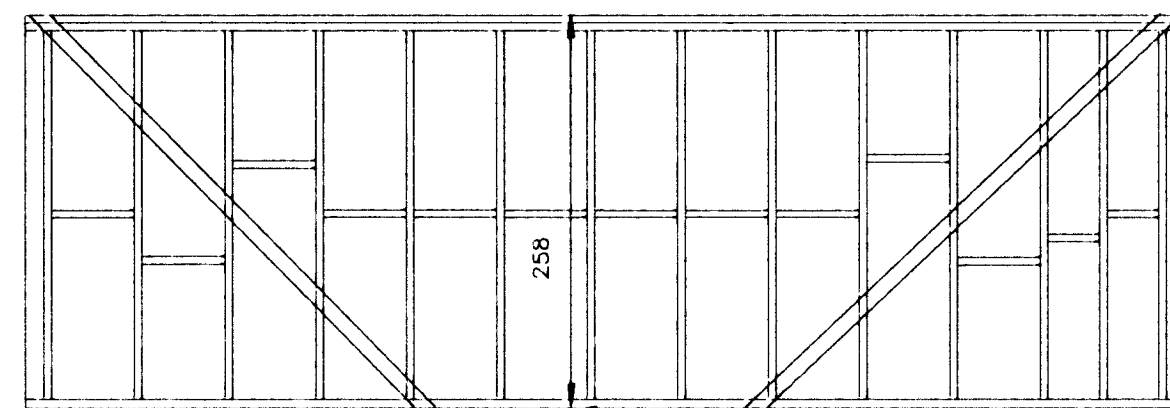

VESTURHLIÐ, M=1:50

Byggingafultrúi Hafnarfjarðar  
Afgreitt þann  
25 MARS 1997  
*SA*  
Sigurbjartúr Halldórsson

TEIKNISTOFA AGNARS MAGNÚSSONAR  
ARNARHRAUNI NR.47, HAFNARFIRÐI. Sími: 565-1412

FURUHLÍÐ NR. 10	TEIKNING NR. A37-2-10
M = 1:50	HAFNARFIRÐI Í MARS 1997
ÚTVEGGJASTÖDIR BÍLSKÚRS	<i>Anna Magnúsdóttir</i>
BYGGINGAVERKFRÉÐINGUR F.V.F. OG BYGGINGATEKNIFRÉÐINGUR	