

afnatafla dt. 40°C

	orkubörf wött	mesta hæd cm	mesta lengd cm	tenging	arnad
ofn 1	2350	40	230	A-D	STÖFA
ofn 2	820	40	80	C-D	BORÐSTÖFA
ofn 3	1380	40	120	A-B	BORÐSTÖFA
ofn 4	1780	35	200	A-D	BILGEYMSLA
ofn 5	710	40	70	C-D	ANDDYRI
ofn 6	1250	40	160	A-D	HJÓNAHERB.
ofn 7	810	50	70	A-D	BRÆÐHERB.
ofn 8	530	40	100	C-D	ÞVÖTTUR GEYMSLA
ofn 10A	590	60	45	A-B	HERBERGI
ofn 10B	590	60	45	C-D	HERBERGI
ofn 11	920	40	90	A-B	SJÓNVARP
ofn 12	1090	60	160	A-B	HERBERGI

SAMTALS: 12.820 WÖTT

ÆÐUR EN OFNAPÖNTUN ER STAÐFEST  
SKAL SANNREYNA ALLAR STÆRIR OG  
STAÐSETNINGU OFNA.

Á alla ofna skal setja loftskrófu, stillitté og sjálfvirka ofnlaka  
pípur ofnalagna eru heildreigin svart rör  
pípur neysluvatnslagna eru gálfransetud  
pípur í ofna og neysluvatnslagnun skulu vera í gæðaflokki samsvorandi  
DIN 2440. Iagnir skal leggja í samræmi við IST 67 og IST 69.1  
altar iagnir skal einangra með 20 mm glerullarhóikun og sívefja  
með plasti.

Ofnalagn skal prófa með 6 kg/cm<sup>2</sup> þrýstingi  
neysluvatnslagn skal prófa með 10 kg/cm<sup>2</sup> þrýstingi  
þrýstingur skal standa í 6 klst. án þess að falla  
Frágangur ofna og neysluvatnslagna skal vera í samræmi við  
gildandi reglugerða og staða  
Iagnir skal leggja við innri brún einangrunar vegna frosthettu  
leggja skal neysluvatnslagnir þannig að ekki geti átt sér stað  
blöndun milli heita- og kaldvatnslagna með einstreymistökun eða  
tækjum með innbyggðum tákun  
ekki má hylja iagnir fyrr en eftir úttekt byggingafulltrúa

skýringar á táknum

BK	þakkar	SB	stúrta	VS	vatnssalermi
HL	handlaug	NF	niðurfali	EV	eldhúsvaskur
BV	þvottavél	UV	uppþvottavél	OK	garðkrani
GN	gölfniðurfali	BU	þurrkari	SN	svalaníðurfali
SF	sandfang	BN	þakniðurfali	LP	loftþúfi
SV	skótvaskur	LU	iagn upp	LV	iagn niður
LR	loftfrás				


— — — — — lín ofnalagnar  
- - - - - rétúr ofnalagnar  
- - - - - heitt neysluvatn

einangrun baks er: 18 CM ÞAKULL STEINULL

einangrun útvægga er: 10 CM

einangrun neðstu gölfplatú er: 7.5 CM

dt. 40°C

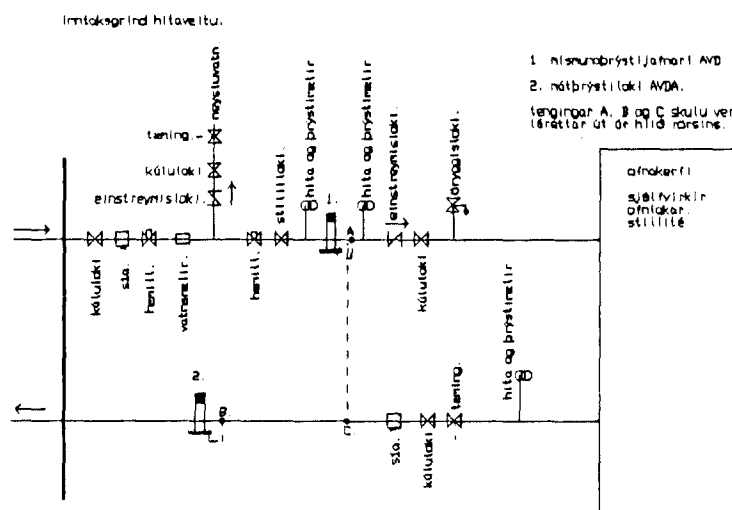


VATNSINNTAK  
VÖNNUREGLUR.



1. IABEYVNYNTERKT, VI LEGGUR VATNS- OG FRÆBNSLISHEIMEDAR ALLT AD I METRA INN FYRIR LÖÐARHÖRK SKV. HEÐAR OG MELIRLADI VIÐ HÖNNON SKAL AVALLT ALEN STYTTA LEB FYRIR VATNSHEIMED INN I DNYSKRYNGU HUSS.
2. EKKI MÁ Fylla SKRIB FYRIR REYNVATNS- OG SKOLPLAGNIR FYRIR EN STARFSMENN AHALDARHUSS HAFA LAOT KALDAVATN HEIMED AD HUSI.
3. LÖÐARHAFA ER HEIMILT AD NOTA VATNSHEIMED EN VATNSLOKI VIÐ HUS ER A ABYRÖD LÖÐARHAFA MEÐAN A F. BYGGINGU STENDUR EÐNIG ER A ABYRÖD LÖÐARHAFA, AD HELPARRÖRI FYRIR INNTAK SE KOMIB FYRIR SKV. MEÐF TEIGN (TI OG TI).
4. BEGAR HUS ER FOKHELT OG VINNA VIÐ HITA- OG NEYSLUVA PRUÐUNIR ER AD HERRAST SKAL PÍPELAUNINGAMEISTARI VIÐKOMANDI HUSS SERJA UM TENGINGU VATNSINNTAKS TIL BYGGINGAFULLTRUA.
5. STARFSMENN AHALDARHUSS MUNU LEGGJA VATNSINNTAK SKV. SERI EUSNINGU B.EJARVERKFRÆÐINGENS I HAFTNARLEIÐI.

F.H. BEJARVERKFRÆÐINGUR  
Pjetur Jónsson  
F.H. BYGGINGAFULLTRUA  
Svein Karlsson

KALDAVATNSINNTAK, GRIND.

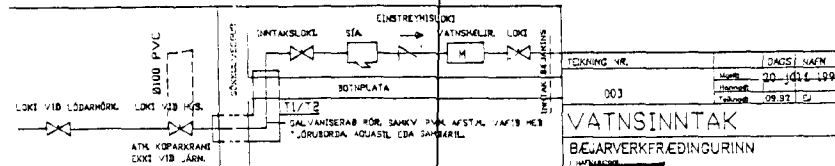

HEIMED 32 EDA 63 mm  
100 mm PVC

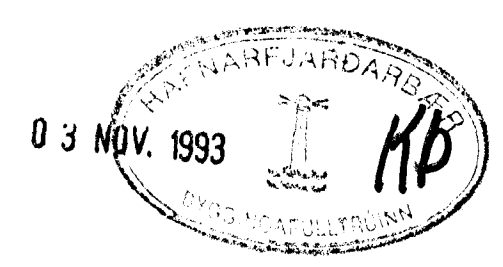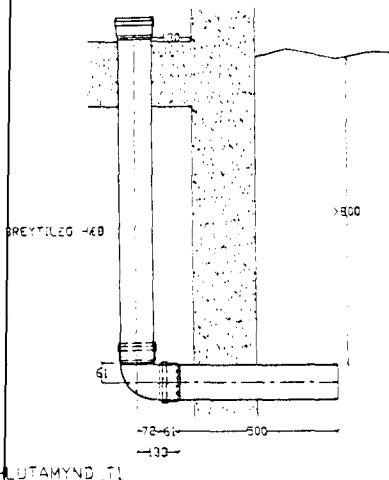

Furuhlíð 11. Hafnarfirði  
afnataflur, skýringar, tengingurindur

Tæknipjónusta Sveins Karlssonar TFÍ  
Bæjarhrauni 2 220 Hafnarfjörður  
91-653045  
*Svein Karlsson*

júlí 1993  
Mkv  
Teikning  
L - 2.A