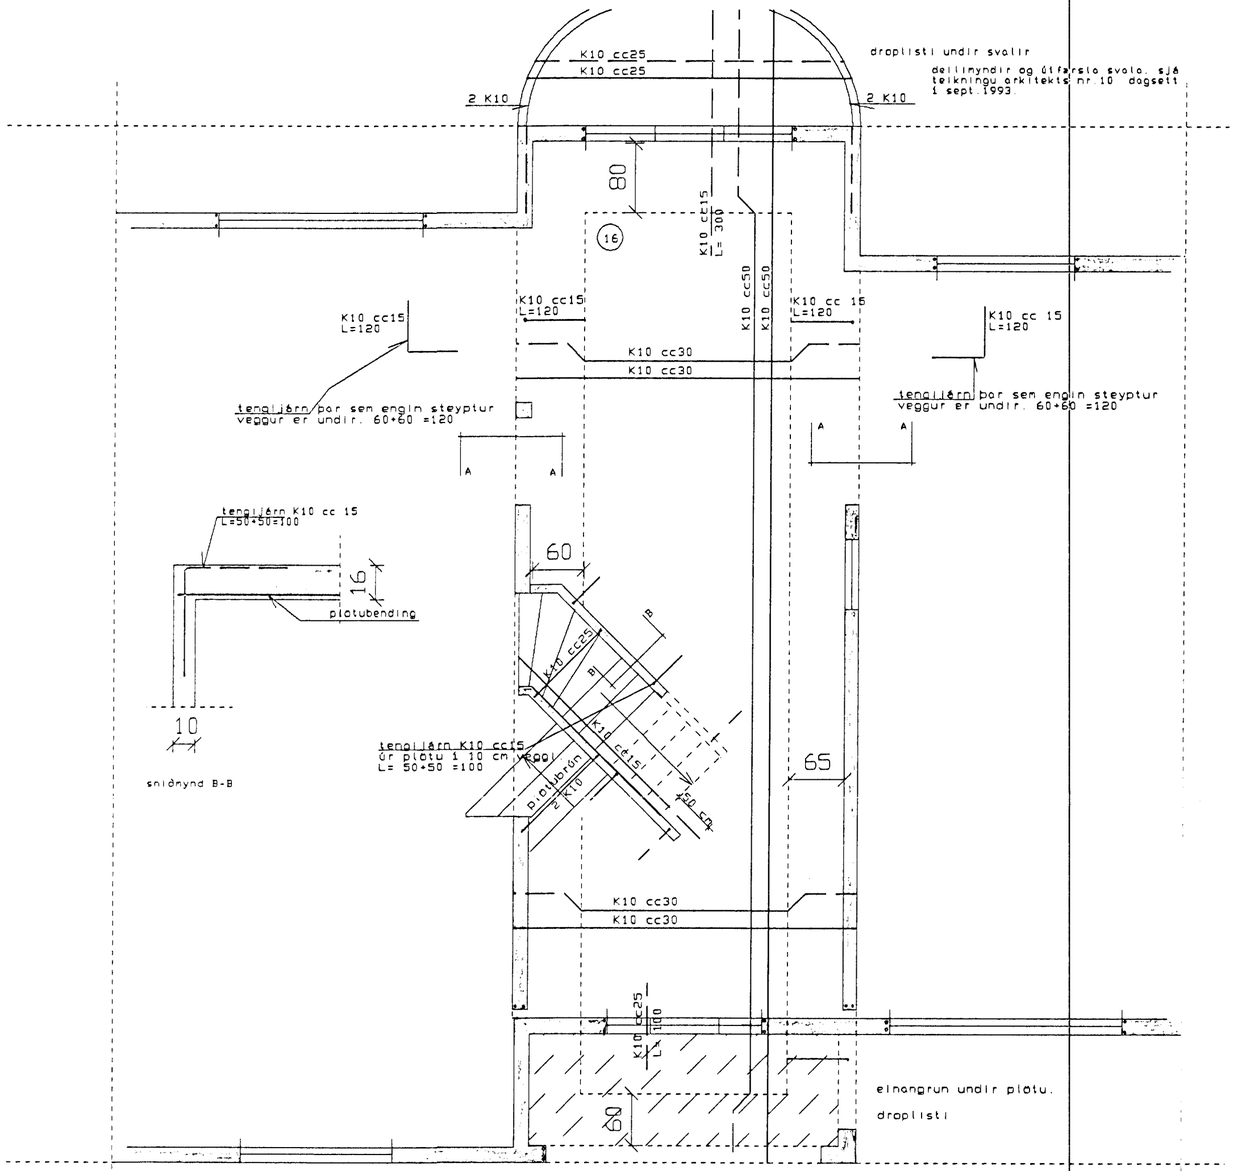

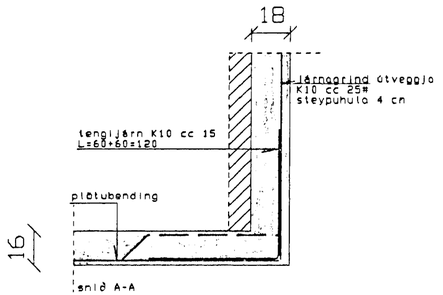

steinsteypa í útveggi er S-250.
steinsteypa í innveggi er S-200.
steinsteypa skal uppfylla kröfur ÍST 9, ÍST 10, ÍST 14 og byggingareglugerðar.

K10, merkir kambstál KS 40.
skeytilengd K10 er 60 cm.
steypuhula á járn í útbrún útveggja skal vera 4 cm.
járngrind í innveggjum skal staðsetja í miðjum vegg.
Járngrindur og járn skal staðsetja með þartilgerðum fjarlægðarklossum.

Járnbending útveggja og innveggja er K10 cc 25 lóðrétt og lárétt.

undir, uppnæð og yfir alla glugga, hurðir og önnur múrop skal setja 2 K12 nema annað sé tekið fram. Járn skal ná 50 cm útfyrir op.

í öll steypuskil skal setja tengijárn K10 cc 25 lengd 100 cm.

mælsetningar eru í cm.
hæðarkótar eru í m., og gefnir upp á fullfrágengin gólf.
þvermál járna eru í mm.
cc merkir miðju á miðju.

_____ merkir járn í neðri brún plötu.

- - - - - - merkir járn í efri brún plötu.

þykkt gólfplötu er: 16 cm

Álagsforsendur:

Notálag	150 kp/fm.
Innveggir	100 kp/fm.
Snjóálag	100 kp/fm.
Svalir	200 kp/fm.
Svalir, línulegt álag	100 kp/m

07 OCT 1993

HAFNARFJARÐARBÆR
A.S.P.
BYGGINGAFULLTRÚINN

Furuhlíð 11. Hafnarfirði júlí 1993

Járnbent milliplata Mkv. 1:50

Tæknibjónusta Sveins Karlssonar TFÍ
Bæjarhrauni 2 220 Hafnarfjörður
91-653045

Teikning
B-2.