snidhynd í mænissás bílgeymslu

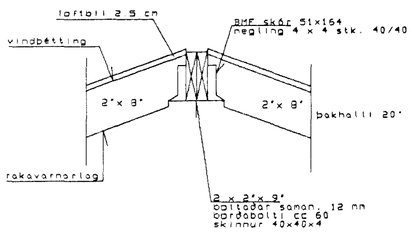

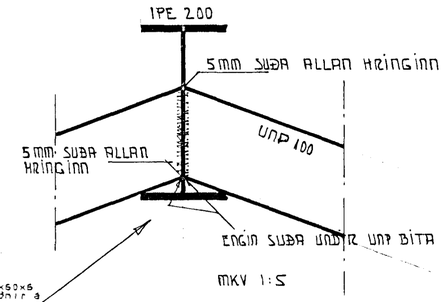

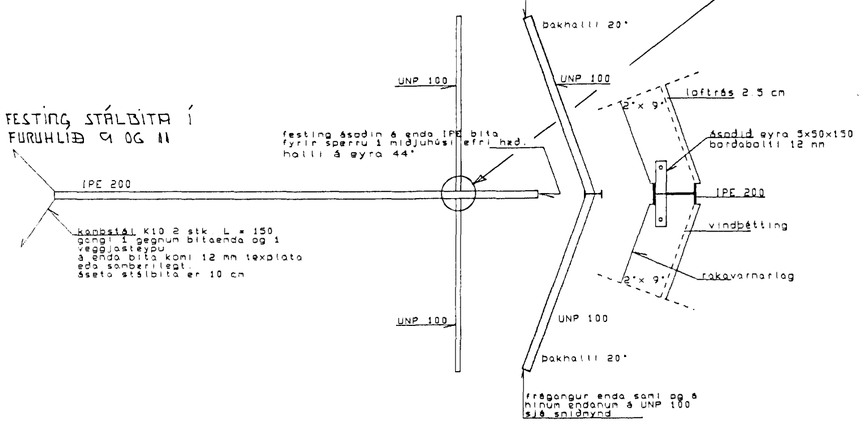

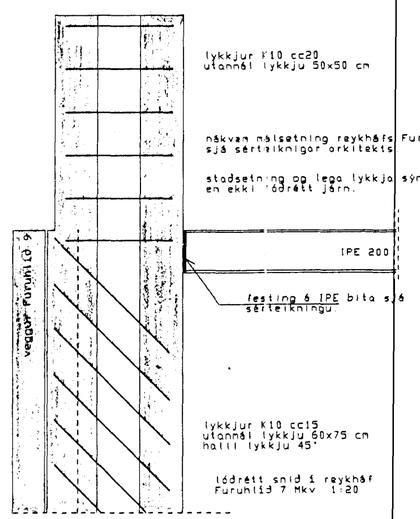

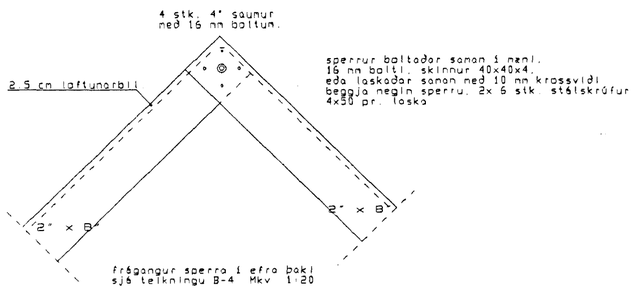

bak er klætt með bordaklæðningu 1"x 6"
með 1" millibili til útloftunar.

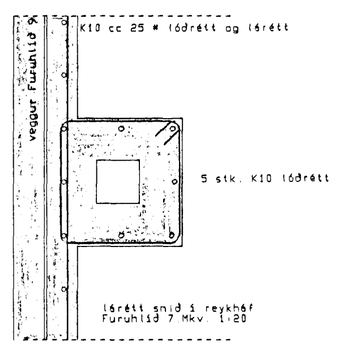

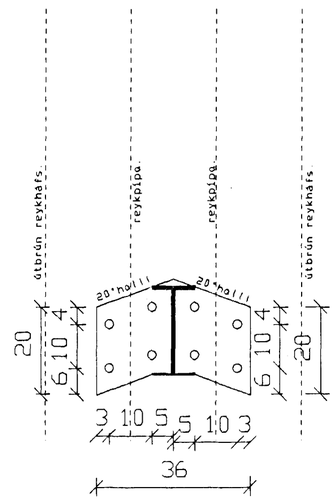

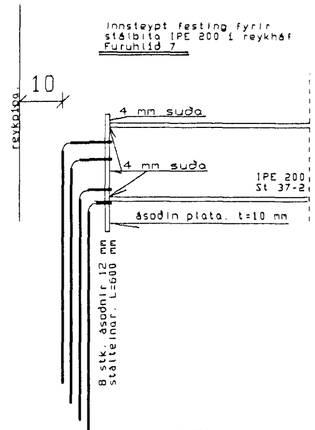

steinsteypa í útveggi er S-250
steinsteypa í innveggi er S-200.
steinsteypa skal uppfylla kröfur ÍST 9, ÍST 10, ÍST 14 og byggingareglugerðar.

K10, merkir kambstál KS 40.
skeytilengd K10 er 60 cm
steypuhuld á járn í útbrún útveggja skal vera 4 cm
járnagrind í innveggjum skal staðsetja í miðjum vegg.
Járnagrindur og járn skal staðsetja með þartilgerðum fjarlægðarklossum.

Járnbending útveggja og innveggja er K10 cc 25 lóðrétt og láréttt.

Í öll steypuskil skal setja tengijárn K10 cc 25 lengd 100 cm.

yfir alla glugga, hurðir og annur múrop
skal setja 3 K10 nema annað sé tekið fram.
uppnæð og undir alla glugga, hurðir og annur
múrop skal setja 2 K10 nema annað sé tekið fram.
Járn skulu ná 50 cm útfyrir múrop.

málsetningar eru í cm
hæðarkótar eru í m., og gefnir upp á fullfrágengin gólf.
þvermál járna eru í mm
cc merkir miðju á miðju.

_____ merkir járn í neðri brún plötu

- - - - merkir járn í efri brún plötu.

bykkt gólfplötu er: 16 cm

Álagsforsendur:

Þaklag	150 kp/fm.
Innveggir	100 kp/fm.
Snjóálag	100 kp/fm.
Svalir	200 kp/fm.
Svalir, línulegt álag	100 kp/m

Furuhlíð 7. Hafnarfirði

júlí 1993

þakvirki, snidmyndir.

Mkv. 1:20 1:50

Tækniþjónusta Sveins Karlssonar TFÍ
Bæjarhrauni 2 220 Hafnarfjörður
91-653045

Teikning
B-5

20 OKT 1993
HAFNARFJARÐARBÆR
BYGGINGAFULLTRÚINN