


allar málsetningar eru gefnar í cm.
 hæðarkótar eru í metrum.
 timbur í sperrur er K-18
 þak er heilklaðt með 1" x 6" bardum, negling skal vera 3 stk.
 3" saumur í hvert bord pr. sperru þar sem naglaraddir
 þakjárnsneglingar eru, annars skal negla klæðningu með 2 stk.
 3" saum í hvert bord pr. sperru.
 Límtré er T-30.
 allar festingar skulu vera galvaniseradar.
 allt timbur sem leggst að eða í steinsteypu skal fúaverja með
 C-tox eða sambærilegu, tvær umferdir, sperruenda skal fúaverja
 minnst 20 cm innfyfir vegg.
 þak skal einangra með 18 cm einangrun (steinull), rakavarnarlag
 skal vera þolplast eða sterkur álpoppír með rakamótstöðu yfir
 500 PAM, fyrir ofan einangrun skal koma fyrir vindþéttlagi
 (vindpoppa eða texplátur) sem ekki má vera rakapét og með 20
 sem mesta PAM gildi, rakavarnar- og vindþéttlag skal vera heilt
 og órafid, þétt við útveggi og á samskeytum með kitti eða á annan
 sambærilegan hátt, (ekki með límbandi).
 raflagnir skal staðsetja fyrir nedan rakavarnarlag.
 gengið skal frá loftunargötum gegnum útveggi þannig að snjófjúk
 komist ekki þar um.
 stálbitar eru ST 37-2, stálbita skal sandblása og grunna.

**ASKILIÐ, ELÐRI
TEIKNING ÓGILD**

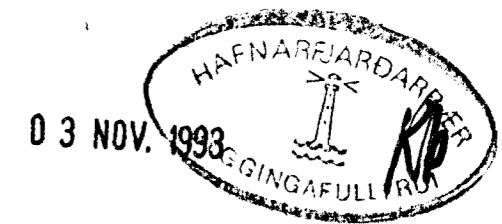

Furuhlíð 7. Hafnarfirði
sperrur efri hæð.....

júlí 1993
Mkv. 1:50

Tæknipjónusta Sveins Karlssonar TFÍ
Bæjarhrauni 2 220 Hafnarfjörður
91-653045

Teikning
B-4.