


HEIMÆÐ 32 EDA 63 mm
100 mm PVC

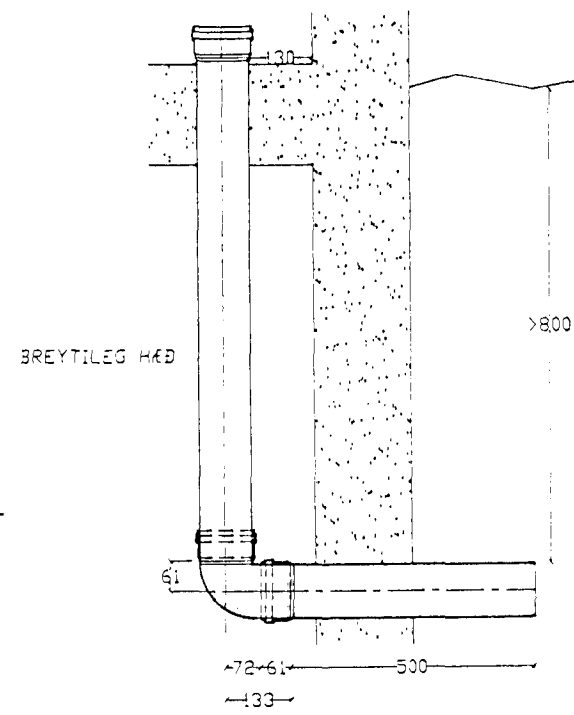

VATNSINNTAK.
VINNUREGLUR.

- JARÐVINNVERKTAKI LEGGUR VATNS- OG FRÆRENNSLISHEIMÆÐAR ALLT AD 1 METRA INN FYRIR LÓÐARMÓRK SKV. HÆÐAR OG MÆLIPLADI. VIÐ HÖNNUN SKAL ÁVALLT VALIN STYSTA LEIÐ FYRIR VATNSHEIMÆÐ INN Í INNTAKSRÝMI HÚSS.
- EKKI MÁ FÝLLA SKURÐ FYRIR REGNVATNS- OG SKOLPLAGNIR FYRR EN STARFSMENN ÁHALDAHÚSS HAFNA LAGT KALDAVATNSHEIMÆÐ AD HÚSI.
- LÓÐARHAFNA ER HEIMILT AD NOTA VATNSHEIMÆÐ, EN VATNSLOKI VIÐ HÚS ER Á ÁBYRGÐ LÓÐARHAFNA MEÐAN Á HÚSBYGGINGU STENDUR. EINNIG ER Á ÁBYRGÐ LÓÐARHAFNA, AD HLÍÐARRÖRI FYRIR INNTAK SÉ KOMIÐ FYRIR SKV. MEÐF. TEIKN. (T1 OG T2).
- HÉGAR HÚS ER FOKHELT OG VINNA VIÐ HITA- OG NEYSLUVATNSLAGNIR ER AD HEFJAST SKAL PÍPULAGNINGAMEISTARI VIKKOMANDI HÚSS SÆKJA UM TENGINGU VATNSINNTAKS TIL BYGGINGAFULLTRÚA.
- STARFSMENN ÁHALDAHÚSS MUNU LEGGJA VATNSINNTAK SKV. SÉRTEIKNINGU BÆJARVERKFRÆÐINGSINS Í HAFNARFIRDI.

1. JARÐVINNVERKTAKI LEGGUR VATNS- OG FRÆRENNSLISHEIMÆÐAR ALLT AD 1 METRA INN FYRIR LÓÐARMÓRK SKV. HÆÐAR OG MÆLIPLADI. VIÐ HÖNNUN SKAL ÁVALLT VALIN STYSTA LEIÐ FYRIR VATNSHEIMÆÐ INN Í INNTAKSRÝMI HÚSS.

2. EKKI MÁ FÝLLA SKURÐ FYRIR REGNVATNS- OG SKOLPLAGNIR FYRR EN STARFSMENN ÁHALDAHÚSS HAFNA LAGT KALDAVATNSHEIMÆÐ AD HÚSI.

3. LÓÐARHAFNA ER HEIMILT AD NOTA VATNSHEIMÆÐ, EN VATNSLOKI VIÐ HÚS ER Á ÁBYRGÐ LÓÐARHAFNA MEÐAN Á HÚSBYGGINGU STENDUR. EINNIG ER Á ÁBYRGÐ LÓÐARHAFNA, AD HLÍÐARRÖRI FYRIR INNTAK SÉ KOMIÐ FYRIR SKV. MEÐF. TEIKN. (T1 OG T2).

4. HÉGAR HÚS ER FOKHELT OG VINNA VIÐ HITA- OG NEYSLUVATNSLAGNIR ER AD HEFJAST SKAL PÍPULAGNINGAMEISTARI VIKKOMANDI HÚSS SÆKJA UM TENGINGU VATNSINNTAKS TIL BYGGINGAFULLTRÚA.


5. STARFSMENN ÁHALDAHÚSS MUNU LEGGJA VATNSINNTAK SKV. SÉRTEIKNINGU BÆJARVERKFRÆÐINGSINS Í HAFNARFIRDI.

F.H. BÆJARVERKFRÆÐINGS
Sigrún Jónsdóttir
F.H. BYGGINGAFULLTRÚA
Sigrún Jónsdóttir

HLUTAMYND T1

ÖLL MÁL ERU Í MM


VATNSINNTAK. GRIND.

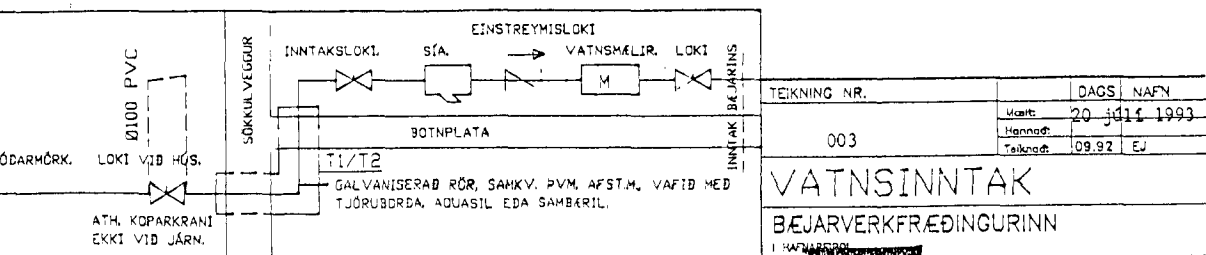

Á öllum ofna skal setja loftskráfu, stillilít og sjálfvirka ofnlaka. Pípur ofnalagna eru heildreigin svört rör. Pípur neysluvatnsagna eru gálvaniseruð. Pípur í ofna og neysluvatnsagnun skulu vera í gæðaflokki samsvarandi DIN 2440. Tögnir skal leggja í samræmi við ÍST 67 og ÍST 69.1. Öllar tögner skal einangra með 20 mm glerullarmálkun og sívetja með plasti. Ofnalagn skal prófa með 6 kg/cm² þrýsting. Neysluvatnsagn skal prófa með 10 kg/cm² þrýsting. Þrýstingur skal standa í 6 klst. án þess að falla. Frágangur ofna og neysluvatnsagna skal vera í samræmi við gítandi reglugerð og stöðla. Tögner skal leggja við innri brún einangrunar vegna frosthattu. Leggja skal neysluvatnsagnir þannig að ekki geti átt sér stað blöndun milli heita- og kalda vatnsagna með einstreymislökun eða tækjun með innbyggðum tókun. EKKI MÁ HYLJA TÖGNIR FYRR EN EFTIR ÚTTEK BYGGINGAFULLTRÚA.

- skýringar á táknum
- | | | | | | |
|----|---------------|----|--------------|----|----------------|
| BK | báðkar | SB | stúrta | VS | vattssalerni |
| HL | handlaug | NF | niðurfali | EV | elchúsvaskur |
| BV | þvottavél | UV | uppþvottavél | OK | parókrani |
| GN | gölfniðurfali | BU | þurrkari | SN | svafanidurfali |
| SF | sandfang | BN | þeknidurfali | LP | loftþúdi |
| SV | skólvaskur | LU | tögn upp | LV | tögn niður |
| LR | loftrás | | | | |
- _____ línur ofnalagna
 _____ rétúr ofnalagna
 _____ heitt neysluvatn
 _____ kalt neysluvatn

einangrun baks er: 18 CM ÞAKULL
einangrun úrveggja er: 10 CM
einangrun nedstu gölfplatá er: 7,5 CM
at 40°C

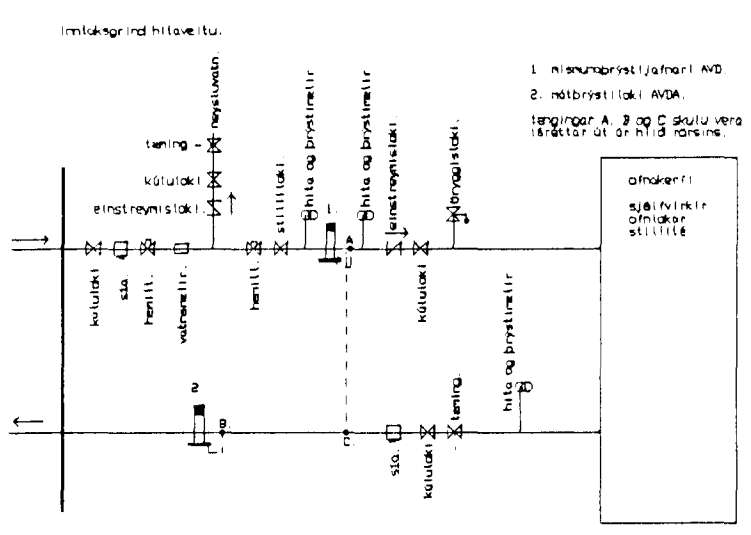


ofnatafla dt. 40°C

ofn	orkuþarf watt	mesta hæð cm	mesta lengd cm	tenging
ofn 1	2050	42	220	C/D
ofn 2	1230	42	180	C/D
ofn 3	1010	42	50	C/D
ofn 4	2320	62	130	C/D
ofn 5	660	42	75	C/D
ofn 6	470	42	50	C/D
ofn 7	1270	32	170	A/B
ofn 8	230	52	75	C/D
ofn 9	240	52	75	C/D
ofn 11	860	52	75	A/B
ofn 10	1090	52	95	A/B
ofn 10-A	600	62	50	A/B
ofn 10-B	600	62	50	C/D
SAMTALS:		12.630 WATT		


VALDIR OFNAR ÞARLO SAMEIGINLEGT RÝMI

- STOFA
- BORÐSTOFA
- ELDHÚS
- BÍLGENMSLA
- RADDYRI
- HOL / STÍGI
- HJÓNAHERB.
- ÞVOTTAHERB.
- BÆÐHERB.
- SJÓNVARP
- BÆÐHERB.
- HERB.
- HERB.

ÞÆTUR EN OFNAPÖNTUN ER STAÐFEST SKAL SANNREYNA ALLAR STÆRÐIR OG TENGINGAR Á STAÐNUM.

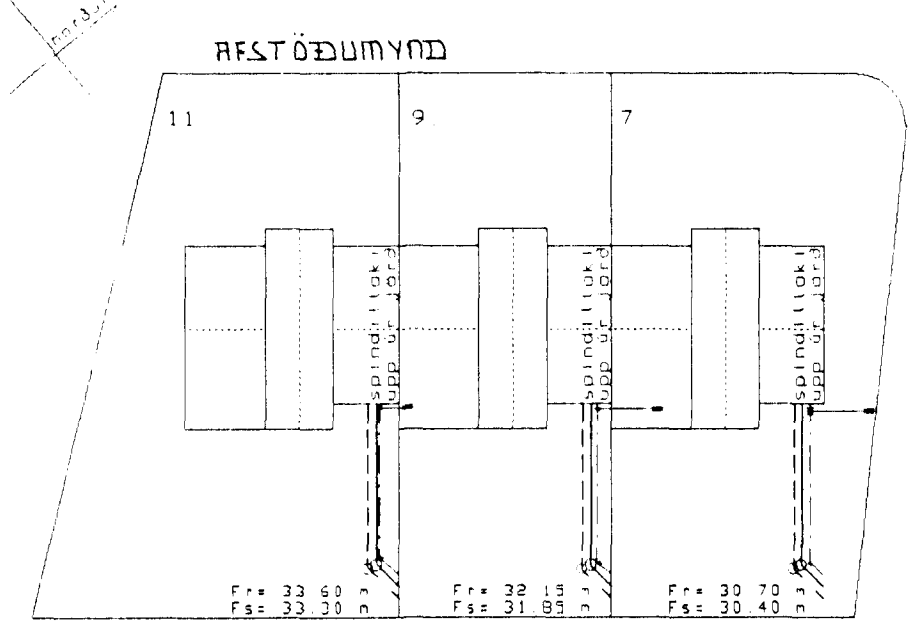

frærennslislaghr átti og íþr. sjá teikningu L-1

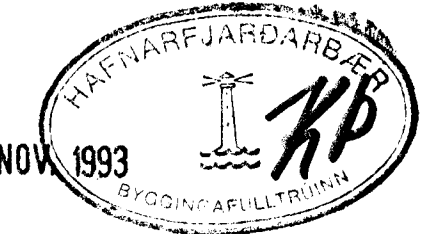

Furuhlid 7. Hafnarfirði
ofnataflur, skýringar, tengigrindur

Tekniþjónusta Sveins Karlssonar TFI
Bæjarhrauni 2 220 Hafnarfjörður
91-653045
Sveinn Karlsson

Júlí 1993
Mkv.
Teikning
L - 2.A.