


FURUHLÍÐ

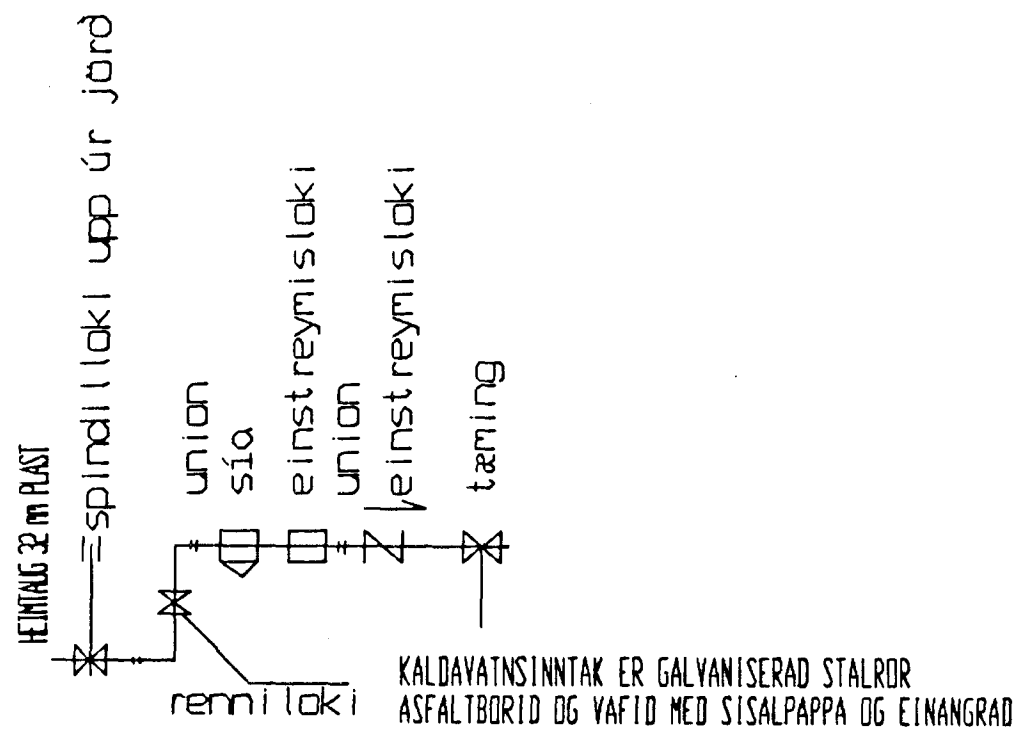

Frárennslislagi, dól og inni: sjá teikningu L-1.

Skýringar.

Hæðarkótar eru í metrum og gefnir upp á fullfrágengin gólf. Hæðir eru gefnar upp í botn á rörum. Málsetning er gefin upp í sentimetrum.

Afrennslí hitaveittu skal leggja í PEH. plastlagn og tengjast síðan í steinsteypta regnvatnslagn.

Frárennslislagi skal leggja í samræmi við ÍST 65 og ÍST 68.

BK	baðkar	SK	slangukrani
BS	brunaslaga	SB	sturtubotn
BR	brunnur	SN	svalandiurfall
EV	eldhúsvaskur	LV	uppvottavél
GK	garkrani	VS	vatnssalemi
GN	gólfiðurfall	BN	bakniðurfall
HL	handlaug	BU	purrkari
LR	lofttæsting	PS	þvagsæði
SF	sandfang	EV	þvottavél
SV	skólvaskur		
SK	skalkrani		

PVC polyvinylcloríð
 PP polypropylen
 ST steinsteypt lagn
 FRG hæð á fullfrágengnu gólfi

—————	skolplagn
-----	regnvatns og drenlagn
-----	regnvatnslagn
-----	kalt neysluvatn

Furuhlíð 7.9.11 Hafnarfirði

Frárennslislagi, afstöðumynd, skýringar.

Tæknipjónusta Sveins Karlssonar TFI
 Bæjarhrauni 2 220 Hafnarfjörður
 91-653045

Steinn Halna.

júlí 1993

Mkv. 1:500

Teikning
 L-1.A.

