



GEISLAHITUN Í GÓLF Á BADI, M=1:20

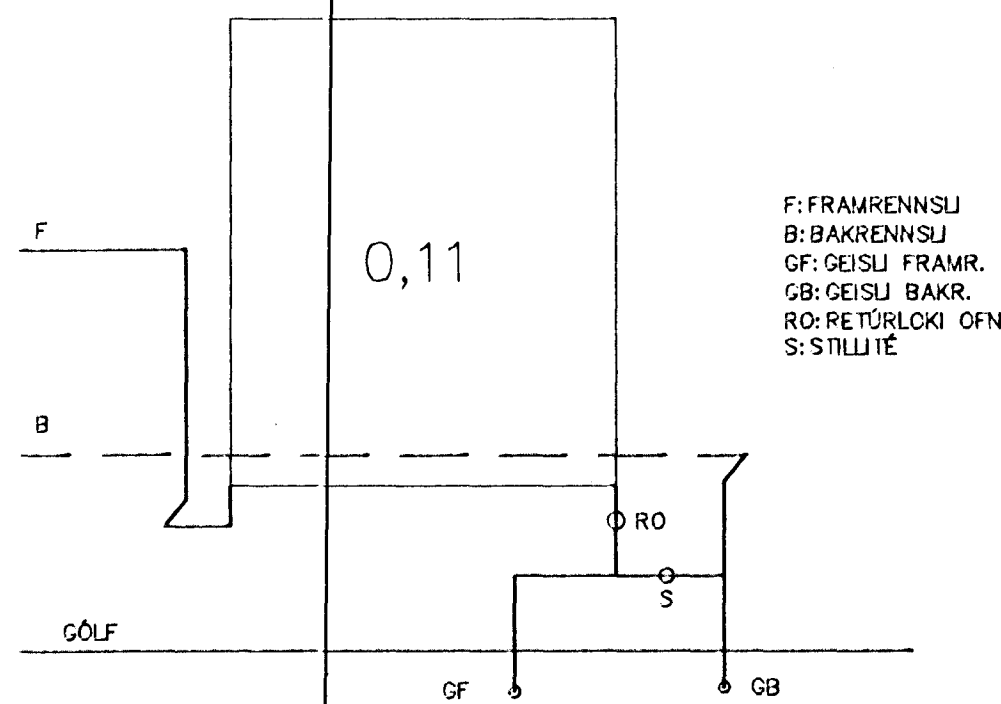

OFN TENGDUR GEISLAHITUN  
Í GÓLF Á BADI. M=1:20

Ø15PEH GEISLALÖGN m/m 15 CM.

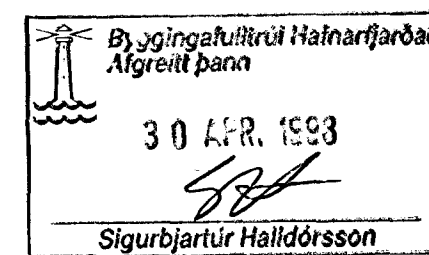

TEIKNISTOFA AGNARS MAGNÚSSONAR  
ARNARHRAUNI NR.47, HAFNARFIRÐI. Sími: 91-651412

FURUHLID NR. 12	TEIKNING NR. A50-5-3
M=1:20	HAFNARFIRÐI Í MARS 1998
GEISLAHITUN Í GÓLF	
BREYTT 30.3.1998	<i>Agnar Magnússon</i>
BYGGINGAVERKFRÉÐINGUR FVFI OG BYGGINGATEIKNFRÉÐINGUR	