

Stigi á milli hæða
snið
mkv. 1:20

SKÝRINGAR:


Stigi er forsteyptur í stálmóti á byggingarstað.

Sjá járnbandingu í plötum á teikningu nr. 602.

Steypa í stigum skal vera a.m.k. S-250.

Bendistál sé KS-40 nema að lykkjur efri enda stiga skulu vera úr sléttu stáli St-52.

Öll ónefnd mál eru í sentimetrum nema að járnþvermál er í millimetrum.

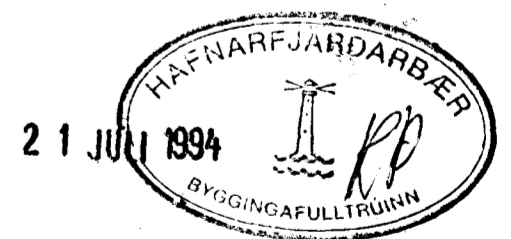

**TEIKNISTOFAN
TORGIÐ**
RÁÐGJAF - HÖNNUN - EFTIRLIT
ARMÓLI 36, 108 REYKJAVÍK, Sími 91-688668, FAX 91-688878
Pósthólinn Friðbjólfsson, byggingateknifráðingur
Mogúla 3, Guðmundsson, innviðarskóli.

VERK:	Furuhlíð 13-17 Hafnarfirði
TEIKNING:	Snið í stiga milli hæða
TEIKN. NR.:	610
DAGS:	02.07.94.
BREYTT:	
KVARDI:	1:20
VERK NR.:	94-801
HANNAÐ:	PF