




NORÐURHLIÐ, M=1:50

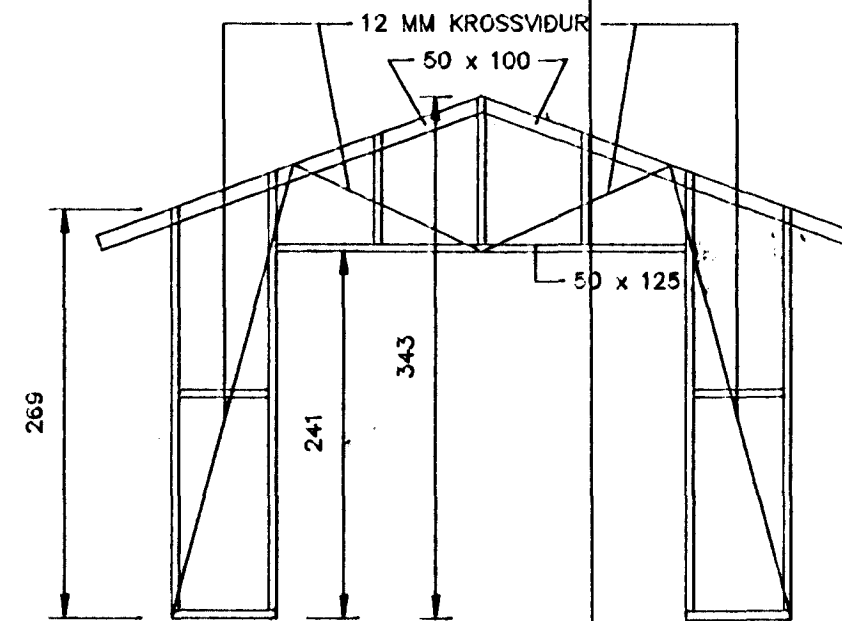

SUÐURHLIÐ, M=1:50

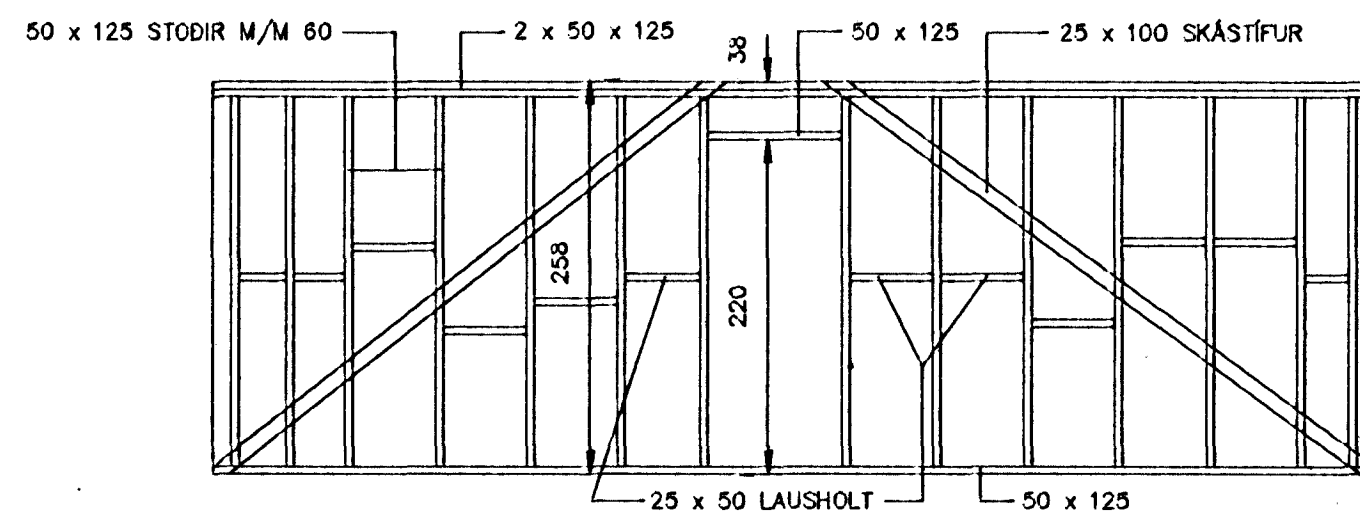

AUSTURHLIÐ, M=1:50

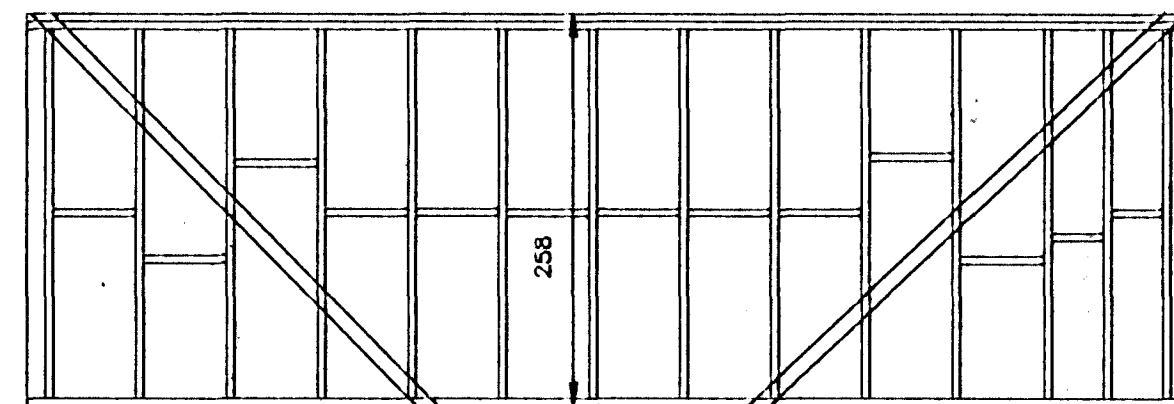

VESTURHLIÐ, M=1:50

Byggingatillit HAFNARFAR  
Afgreitt þann  
02 JUNÍ 1997  
Sigurbjartur Halldórsson

TEIKNISTOFA AGNARS MAGNÚSSONAR  
ARNARHRAUNI NR.47, HAFNARFIRÐI. Sími: 565-1412

FURUHLIÐ NR. 14		TEIKNING NR. A37-2- 10
M = 1:50	HAFNARFIRÐI Í MARS 1997	
ÚTVEGGJASTODIR BÍLSKÚRS		
<i>Arnar Magnússon</i>		
BYGGINGAVERKFRÉÐINGUR FVFÍ OG BYGGINGATEKNIFRÉÐINGUR		