

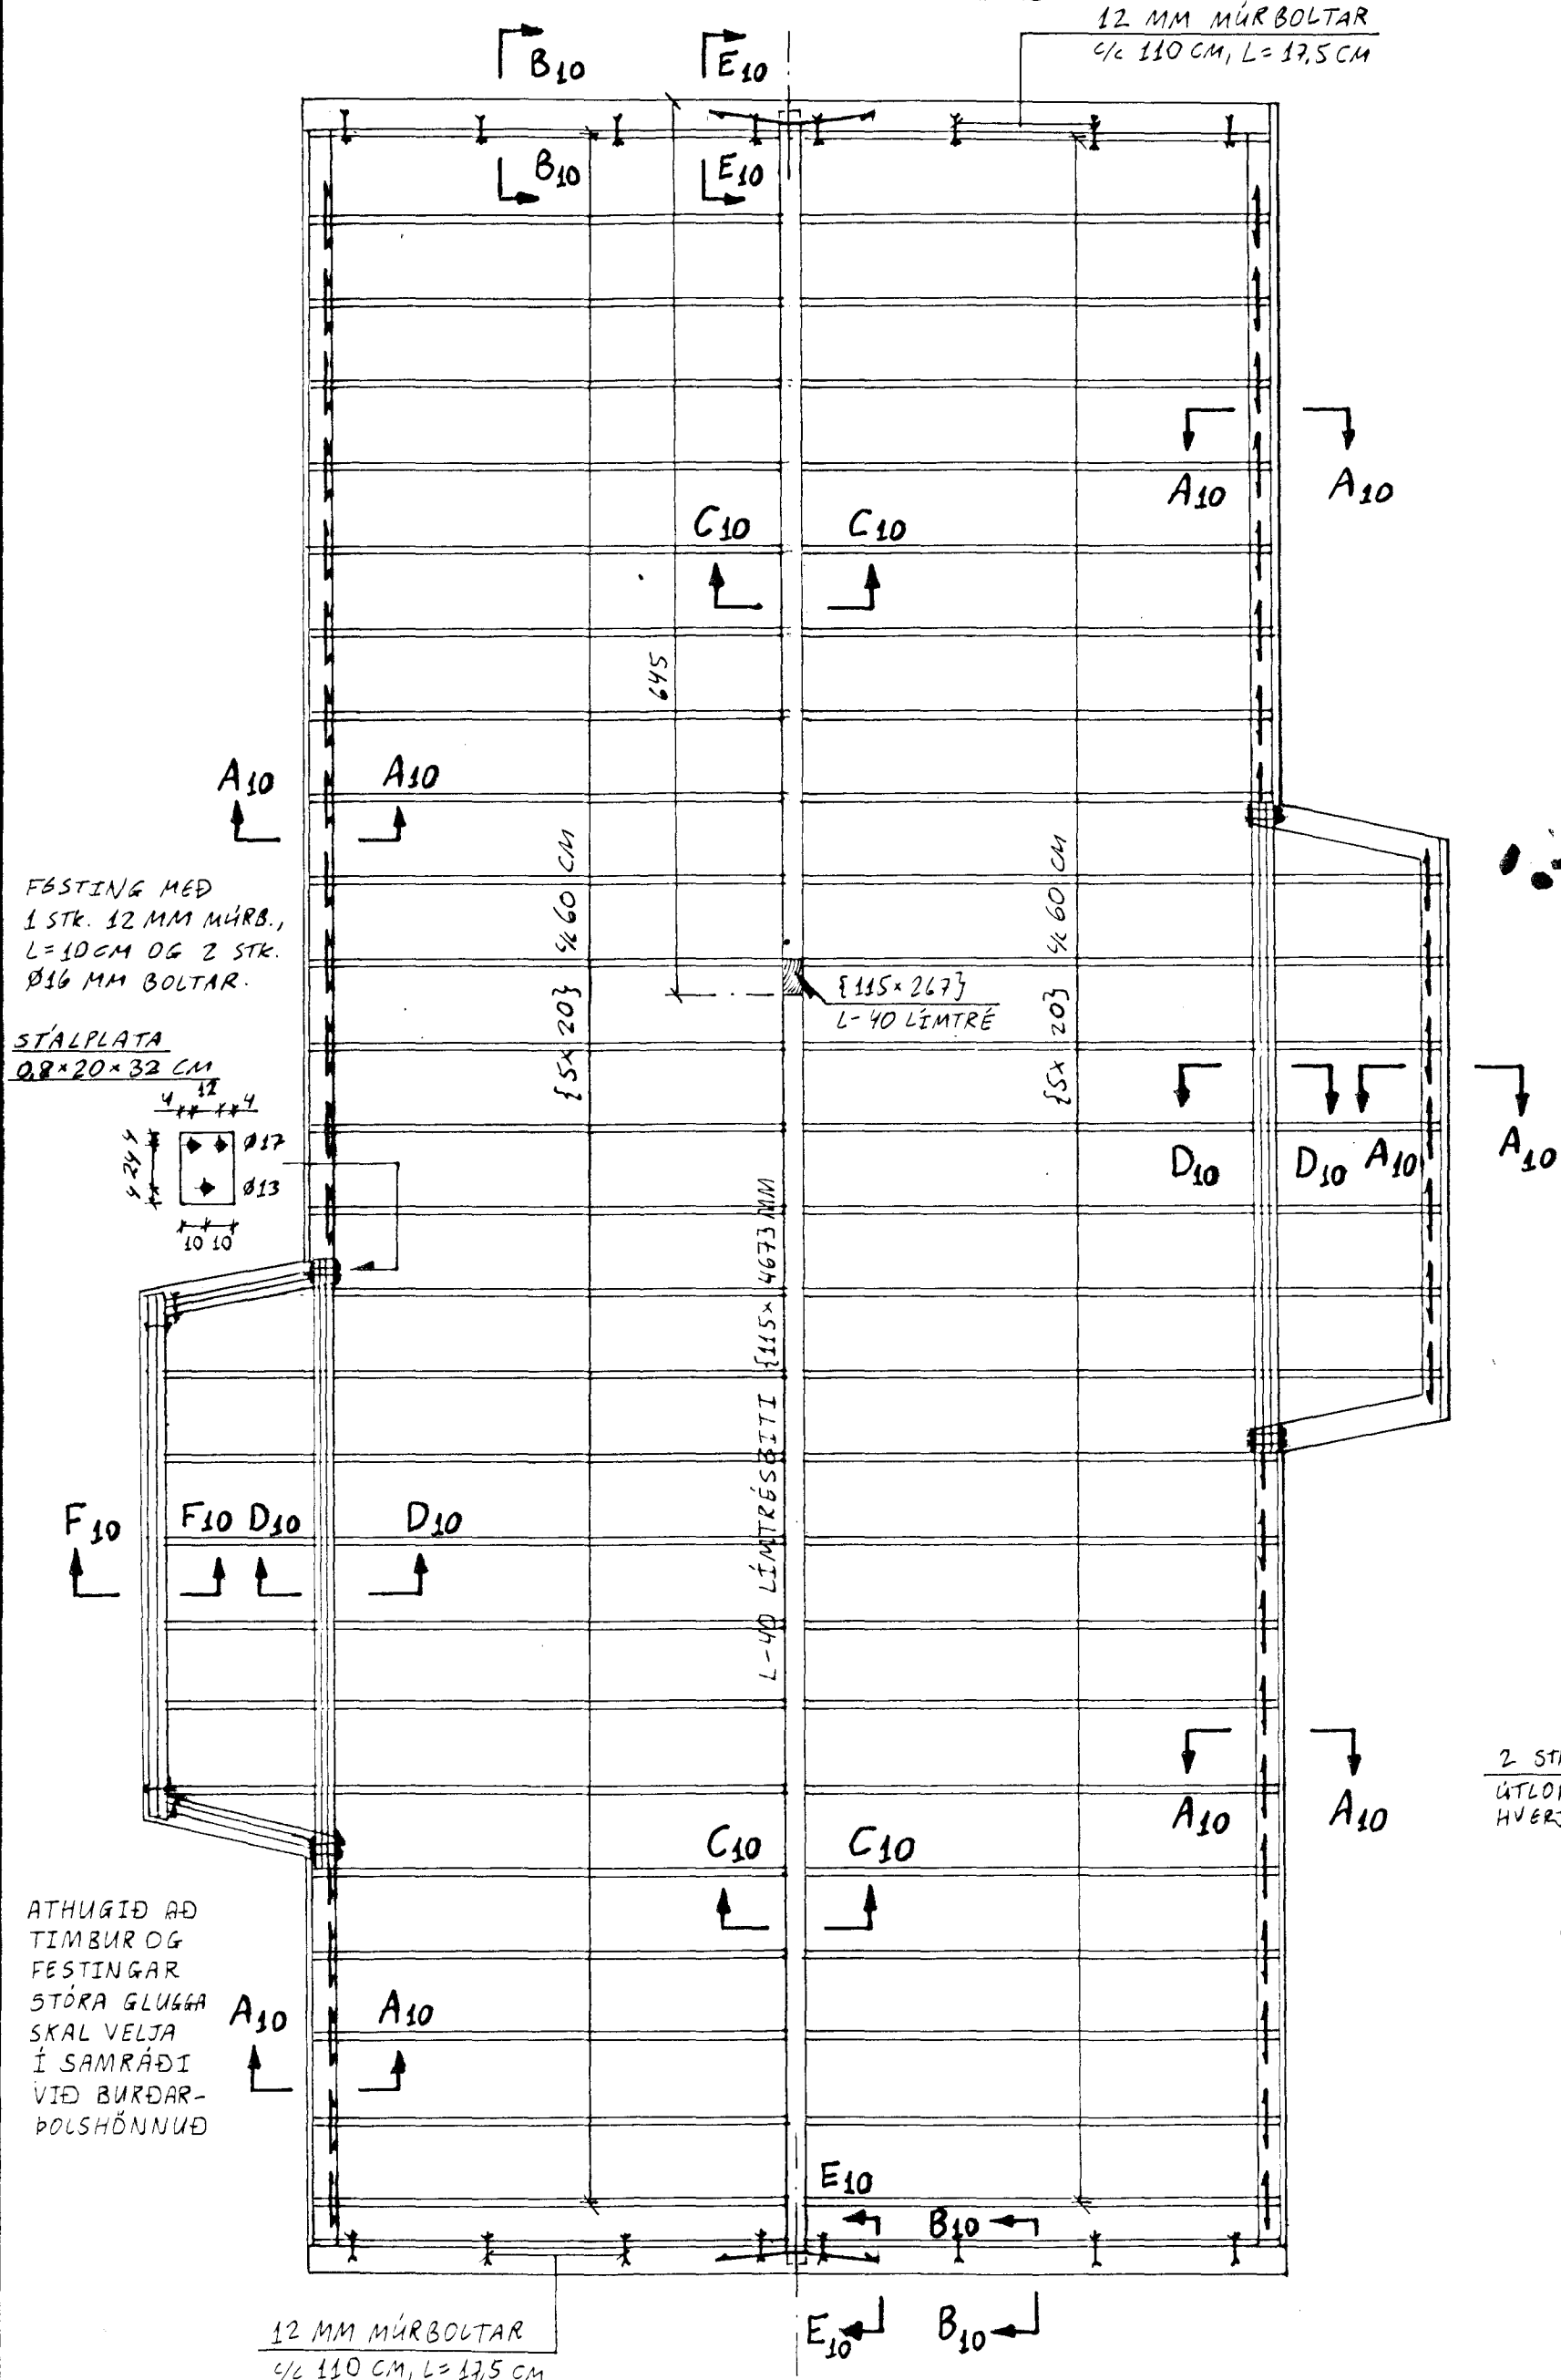



PAK. GRUNNMYND. 1:50

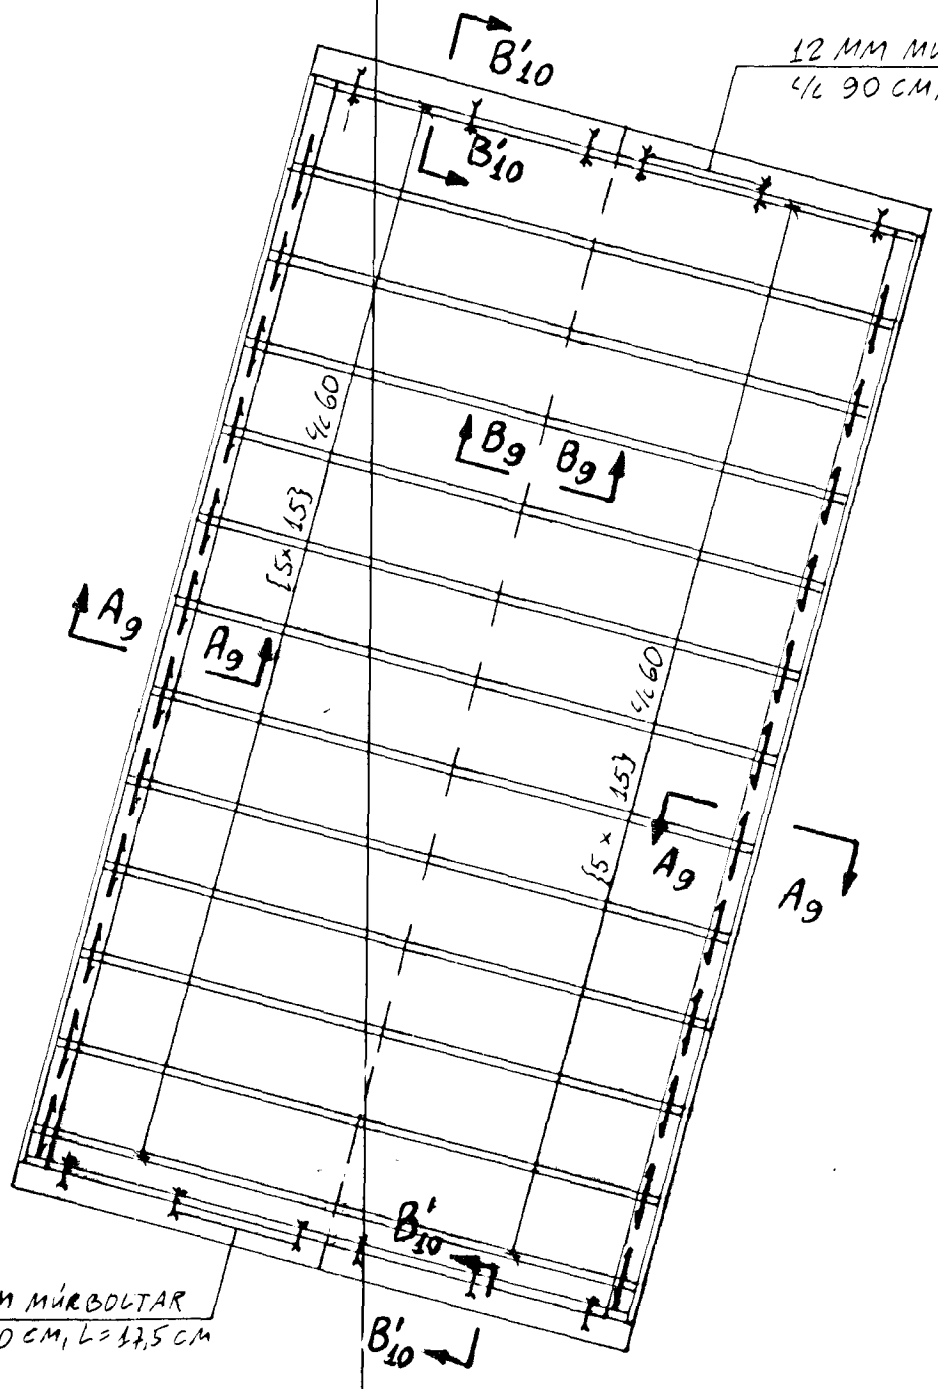

SNIÐ B9 - B9. 1:10

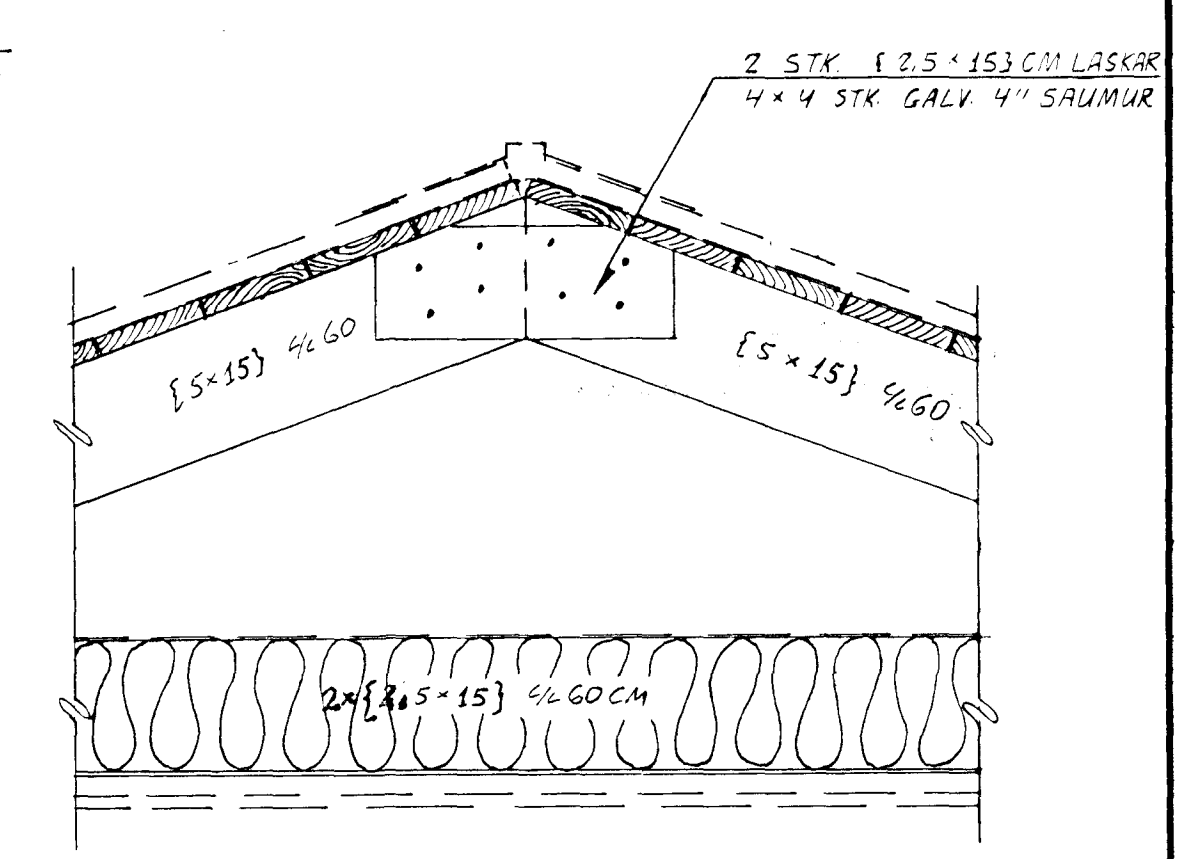

SNIÐ A9 - A9. 1:10

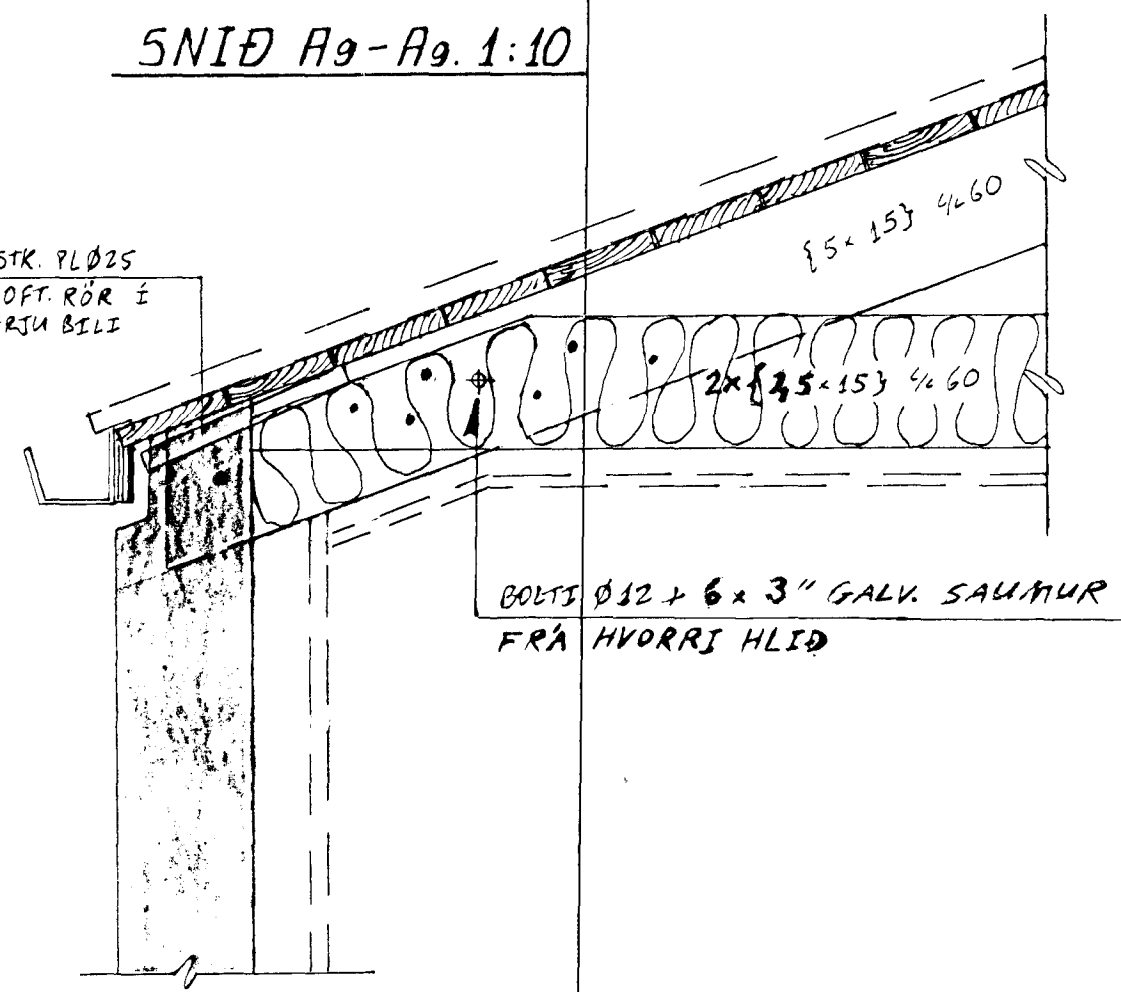

TILVÍSANIR:

SKÝRINGAR SJÁ TEIKN. NR. 1-01



FURUHLIÐ 16, HAFNARFIRÐI.

BR.	DAG.	BREYTING	PAK, GRUNNMYND OG SNIÐ.		
A	16/10/93	SPERRUR ÍB. HÁSS Í (5x20)			
		- 11 - BILSK. (5x15)	JK		
B	15/11/93	TUGBAND Í PAK OG BILSK. FESTING TUGBANDS			
			JK		
JÓN KRISTJÁNSSON BYGGINGAVERKFRÆÐINGUR FVFI LINDARBERGI 60-220 HAFNARFIRÐI SÍMI 653696			REYKJAVÍK, Þ. 2. 4. 1993	KVARDI 1:50, 1:10	
TEIKN.	JK	REIKN.	JK	VERK.	BL. NR.
ATH.		SAMP.		8	1-09 B