Inntök samþykkt 17 / 7 '96.
f.h. RAFVEITU HAFNARFJARÐAR
Birgir Dagbjartsson.

SNIÐMYND MÁL 1:100

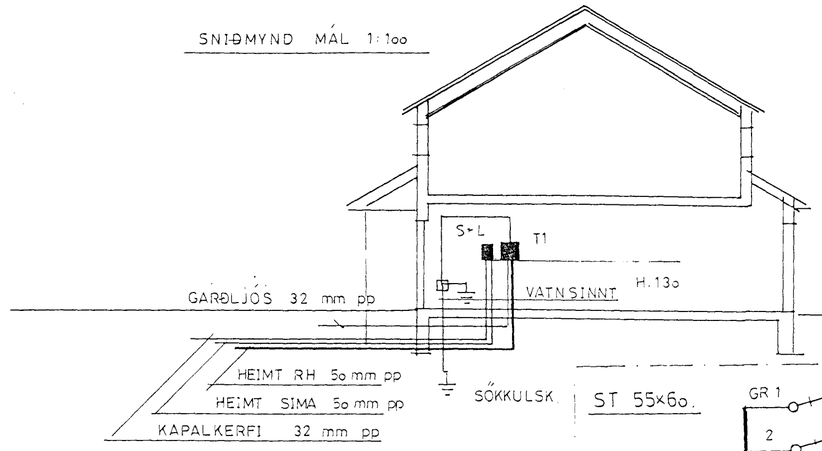

ST 55x6o.

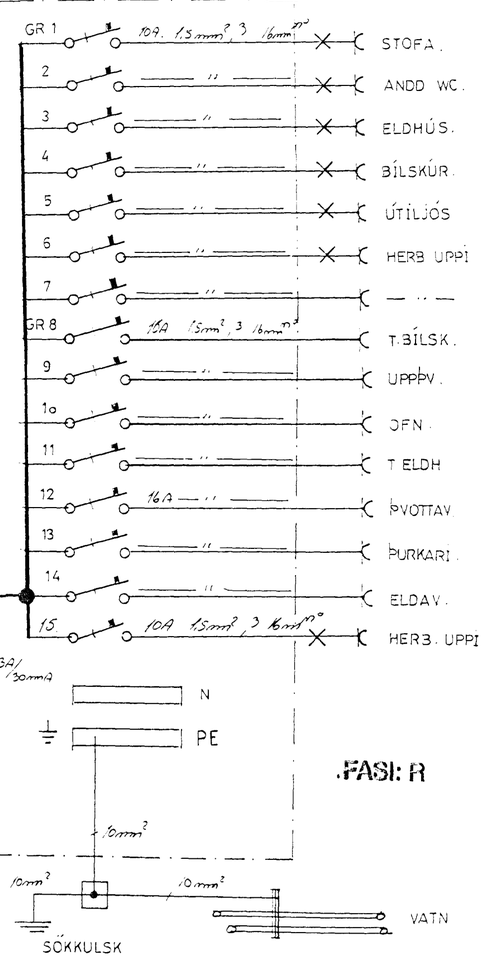

FASI: R

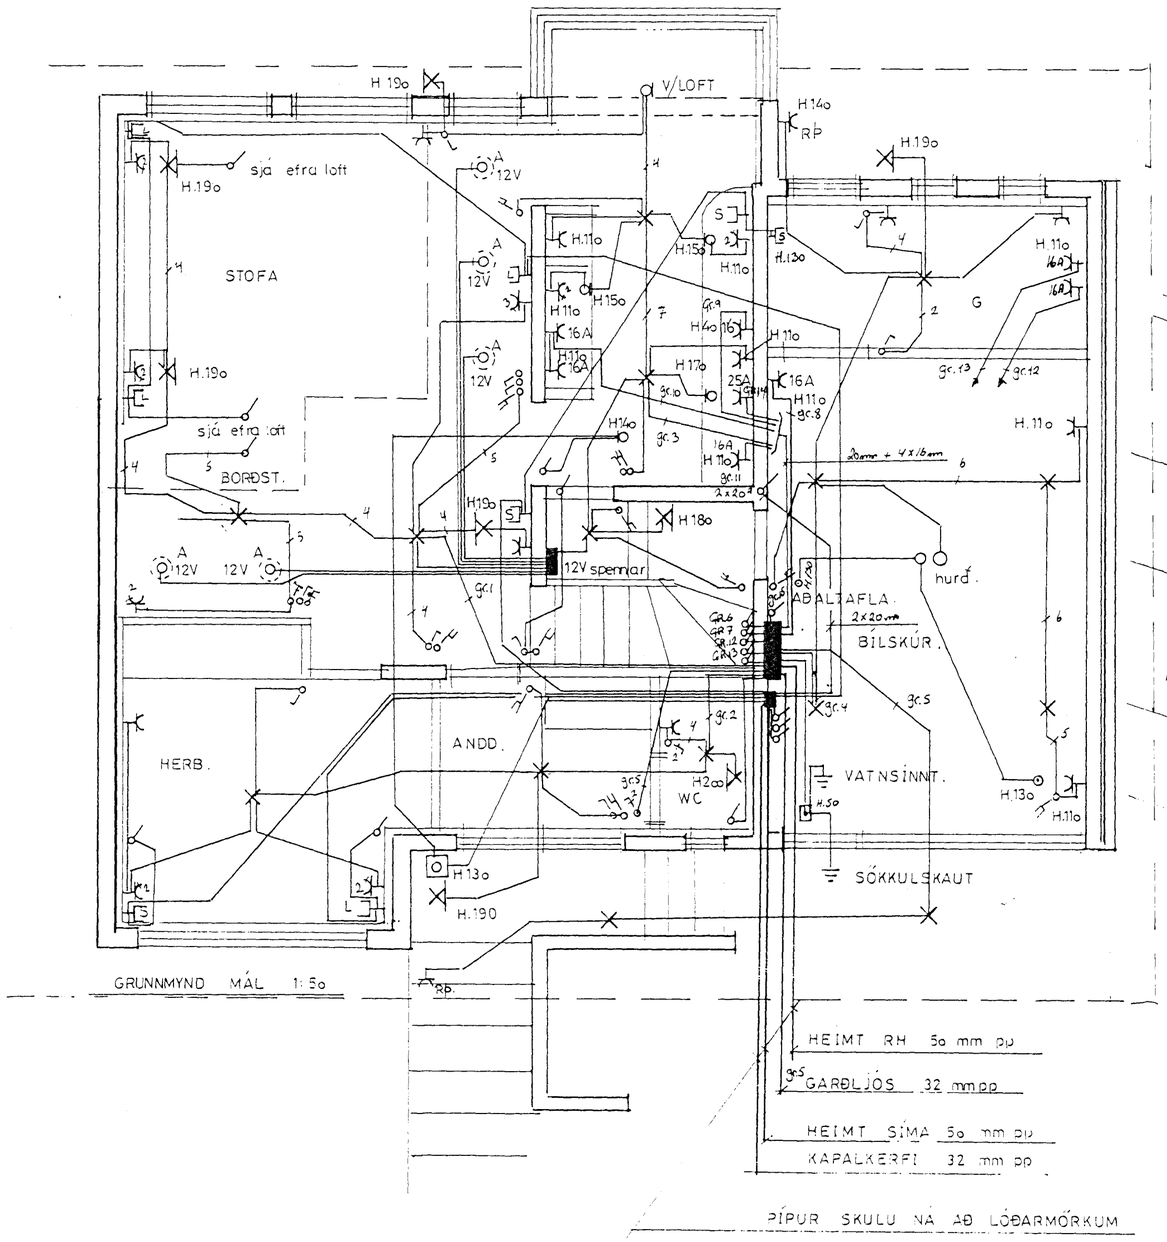

GRUNNMYND MÁL 1:5o

PÍPUR SKULU NÁ AÐ LÓÐARMÖRKUM

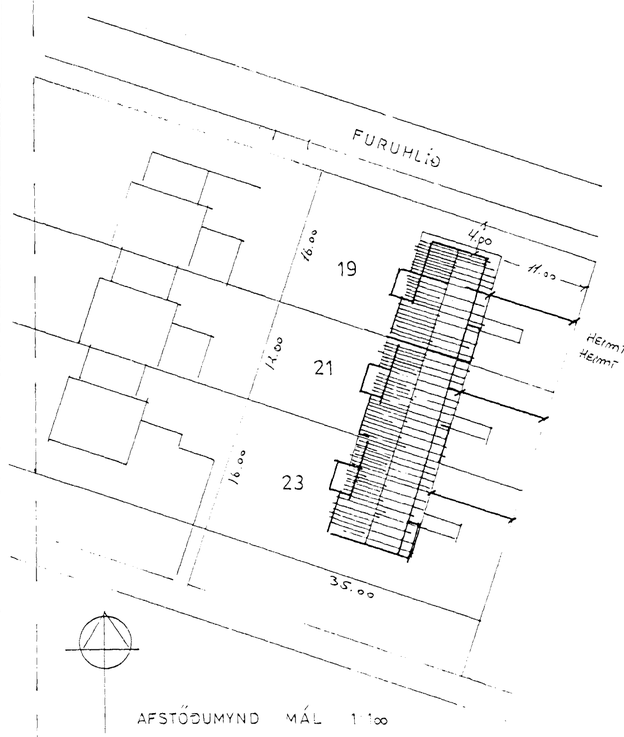

AFSTÖÐUMYND MÁL 1:1oo

FURUHLÍÐ 19. HAFNARFIRÐI.		MÁL 1:50 1:100 1:5o
RAFLÖGN:		BLAÐ 1 AF 2
HELGI KR. EIRÍKSSON RAFLAGNAHÖNNUN		DAGS 25/12

Reykjavík Desember 1995 Helgi Kr. Eiríksson Sími/sía nr. 5 582 3388

3336.