

UNDIRSTÖÐUR – GRUNNMYND 1:50

SKÝRINGAR

HÚSID ER GRUNDAD Á ÞÉTTUM LARKAMBI EDA KLÖPP. UNDIR BOTNPLÖTUNA OG 30 CM NIÐUR MED ÚTVEGGJASÖKKLUM KOMI 75 MM EINANGRUN.

BOTNPLATAN ER 12 CM ÞYKK OG BENDIST Í PLÖTUMIDJU MED BENDINETI K131 EDA #K10C30.


Í HVERJU HÚSI ERU 2 MISMUNAN PLÖTUKÓTAR. BILSKÚRSPLATA ER 72 CM NEDAR EN PLATA ÍBÚÐARHÚSS.

SÖKKULVEGGIR ERU 20 CM ÞYKK OG BENDAST ALMENNT MED 2K12 UPPI OG NIÐUR. ÞAR SEM SÖKKLAR ERU HERRI EN 1.7 M, BENDAST ÞEIR AD AUKI MED EINFALDRI GRIND #K10C25. UPP MED HURDAROPUM OG VEGGENDU. KOMI 2K12 L=120 ER STINGIST 60 CM OFAN SÖKKUL.

SÖKKULL MILLI BILSKÚRS OG ÍBÚÐARHÚSS BENDIST MED GRIND SBR. SNID D-D.

INN Í SÖKKLA KOMI FROSTFRÍ FYLING SEM ÞJAPPIST Í LÖGUM MED VÖKVUN Á MILLI. ÞESS SKAL GÆTT AD LAGÞYKKTIR SAMSVARI ÞJÖPPUNAR-GETU ÞESS TÆKIS SEM ÞJAPPAD ER MED.

SÖKKULHÆÐ SKAL VERA MINNST 40 CM.

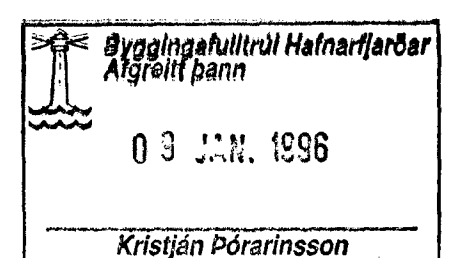

VERKHEITI	FURUHLÍÐ 19-23	HAFNARFIRDI	KVARDI	1:50	TEIKNNR.	B-01
UNDIRSTÖÐUR – GRUNNMYND						
HANNAÐ: AÖG	TEIKNAD: AÖG	YFIRFARID:	DAGS: DES. 1995			
BREYTT: DAGS.	TEXTI	AF	KT.: 190561-3809			

