


# ALMENNT

HÆDIR ERU Í HÆÐARKEFNI KEIÐJAVÍKUR.  
 TÁKNAR HÆÐ 1400 M. Í SNIDMYND  
 TÁKNAR HÆÐ Á PLÖTU 1400 M. Í GRUNNMYND  
 JÄRNASTÆRDIR ERU Í MM.  
 TIMBURÞVERMÁL ERU Í MM.  
 ÖNNLUR ÖNEFND MÁL ERU Í CM.  
 MERKIR AÐ ÞYKKT PLÖTU (VEGGJAK) ER 16 CM.  
 Á GRUNNMYNDUM AF PLÖTUM ER SNIDID  
 TEKID UNDIR ÞEIRRI PLÖTU SEM SÝNA Á.

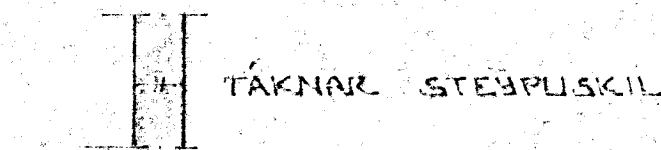

# STEINSTEYPA.

BRÖTPOLSFLOKKUR STEYPLU:

BYGGINGAKHLEIÐAR	BRÖTPOLSFLOKKUR	FRAMV.FLOKKUR
	S 120	
	S 160	
	S 200	
ALLT BURÐARVIRKI	S 250	15

\* SBR. ÍST 10 TB  
 SIGMÁL: 6-10 CM.  
 LOFTBLENDI Í ALLA STEYPLU SKAL BLANDA  
 LOFTBLENDI ÞANNIG AÐ LOFT-  
 INNHAFD VEÐI 3.5-4.5%  
 STEYPLUVINNA SJÁ ÍST 10 I 7

# ÁLAGSFORSENDUR

LEIPT ÁLAL Á GRUNN SKV. BYGGINGARKEGLUBERÐ  
 GR. 1.1.9. SJÁ EINNIG BLNR.  
 SNJÓALAG KNLM<sup>2</sup>  
 NÓTALAG SKV. ÍST 12.2  
 VINDALAG KNLM<sup>2</sup>

# JÄRNALÖGN



ALMENN ÁKVÆÐI OG STAÐSETNING SJÁ ÍST 10 I 6 I.

## GERÐ OG MERKING JÄRNA:

- STÁL MERKT K ER KAMBSTÁL KS 40 MEÐ SKRÍÐMÖRK  
 UP = 4000 KP/CM<sup>2</sup>
- STÁL MERKT R ER SLÉTT STÁL MEÐ SKRÍÐMÖRK  
 UP = 2100 KP/CM<sup>2</sup>
- KAMBJÄRN Í NEDRI BRÚN PLÖTU / YFRI  
 BRÚN VEGGJAK.
- KAMBJÄRN Í EFRI BRÚN PLÖTU / FINNRI  
 BRÚN VEGGJAK.
- EITT 10 MM KAMBJÄRN L = 600 CM. Á HVERJA  
 20 CM Á SVÆÐI SEM PÍLAN NÆK YFIR.
- ENDI Á KAMBJÄRNI BRINN
- JÄRN BEYGIÐ SKEYTIENGD INN Í AÐLIGGANDI  
 VEGG.
- BEFUR STEFNU JÄRNA SEM LEGGIÐ NÆST  
 YFIRISORÐI STEYPLU (NEDST)
- # MERKIR AÐ BIL MILLI JÄRNA SÉ JAFNT  
 Í BÄÐAR ÁTTIÐ.
- HÉR BEYGIÐ ANNAN HVERT JÄRN UPP Í  
 EFRI BRÚN PLÖTU.

UM BENDISTÁL ALMENNT SJÁ ÍST 10 I 3.


## TENING JÄRNAGRINDA

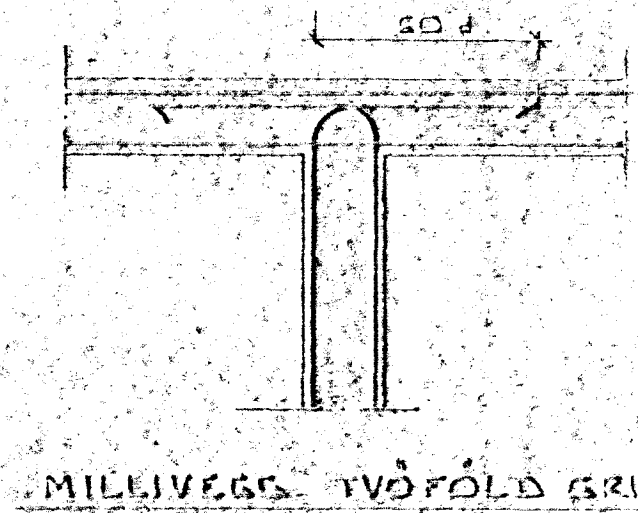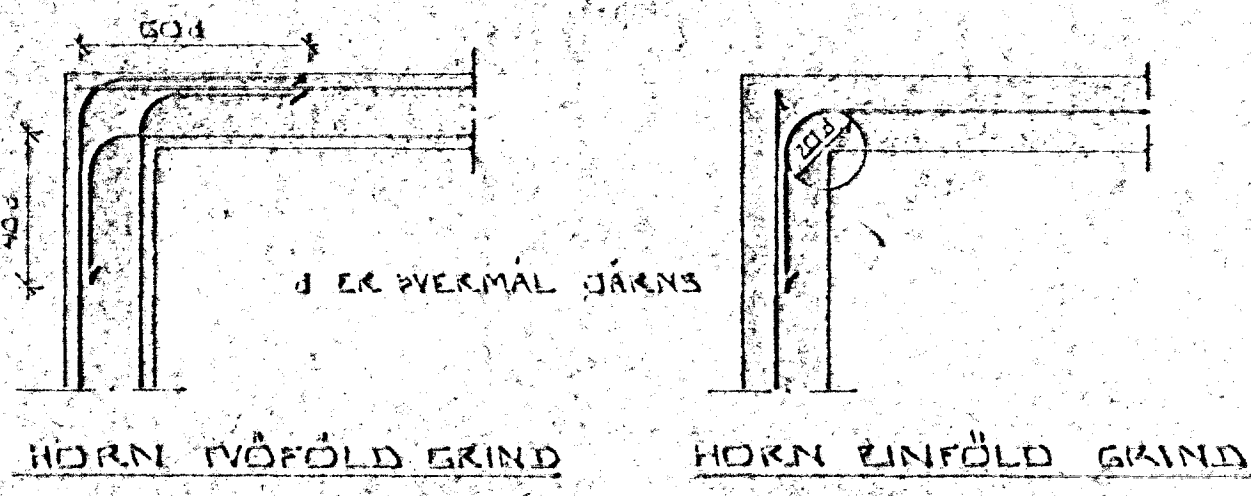

MILLIVEGG TVÖFÖLD GRIND

## BEYGIÐ JÄRNA:

GJAFDIR: SJÁ EDA KS 405

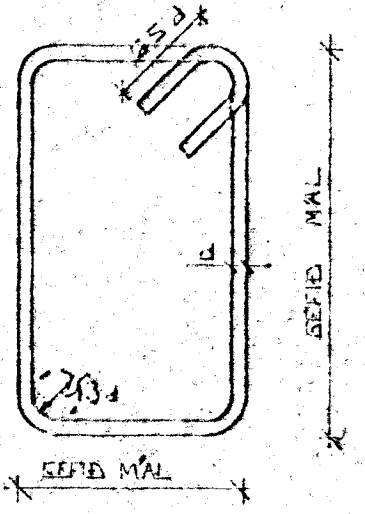


SJÁ EINNIG ÍST 10 I 6 2

## SKEYTIENGD JÄRNA

Í PLÖTUM OG VEGGUM SKAL EKKI SKEYTA  
 MEIRA EN FJÓRÐA HVERT JÄRN Í SAMA  
 ÞVERSNID NEMA ANNAN SÉ SÝNT Á  
 TEIKNINGU.  
 SBR. ÍST 10 I 6 3 2 SKAL SKEYTIENGD  
 VÍÐ VÍXILLAGNINGU VEKA 40.Ø (Ø = ÞVERMÁL  
 STANGAR)

ÞVERMÁL STANGAR MM	8	10	12	16	20
SKEYTIENGD CM	32	40	48	64	80

SJÁ EINNIG ÍST 10 I 6 3.  
 SÉ ANNAN EKKI TEKID FRAM KOMI 2K1Ø  
 Í KRINGUM DYRA OG GLUGGA ÖP ER NÁI  
 50 CM. ÚT FYRIÐ ÖPIÐ.

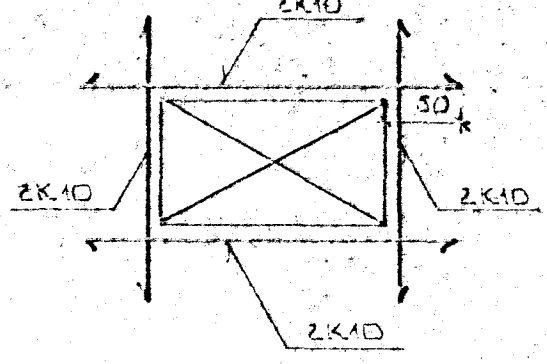

14 APR 1993

HAFNARFJÁRÐARBEIÐ  
 BYGGINGAÞULLTRÚNN

DR. D. DAGS EÐLI BREVINGAR SIGEN.

FLURUHLÍÐ I HAFNARFIRÐI  
 ALMENNAR SKÝRINGAR: BURÐARVIRKI.

MEIÐV. SIGURÐUR ÞORLEIFSSON  
 SKRANÐGÖTU 11 HAFNARFIRÐI SÍMI 58751

DAGS. MARS '93  
 FÁSNAD  
 TEIKNAD  
 VEK NR 9310  
 BLAD NR 1-01