
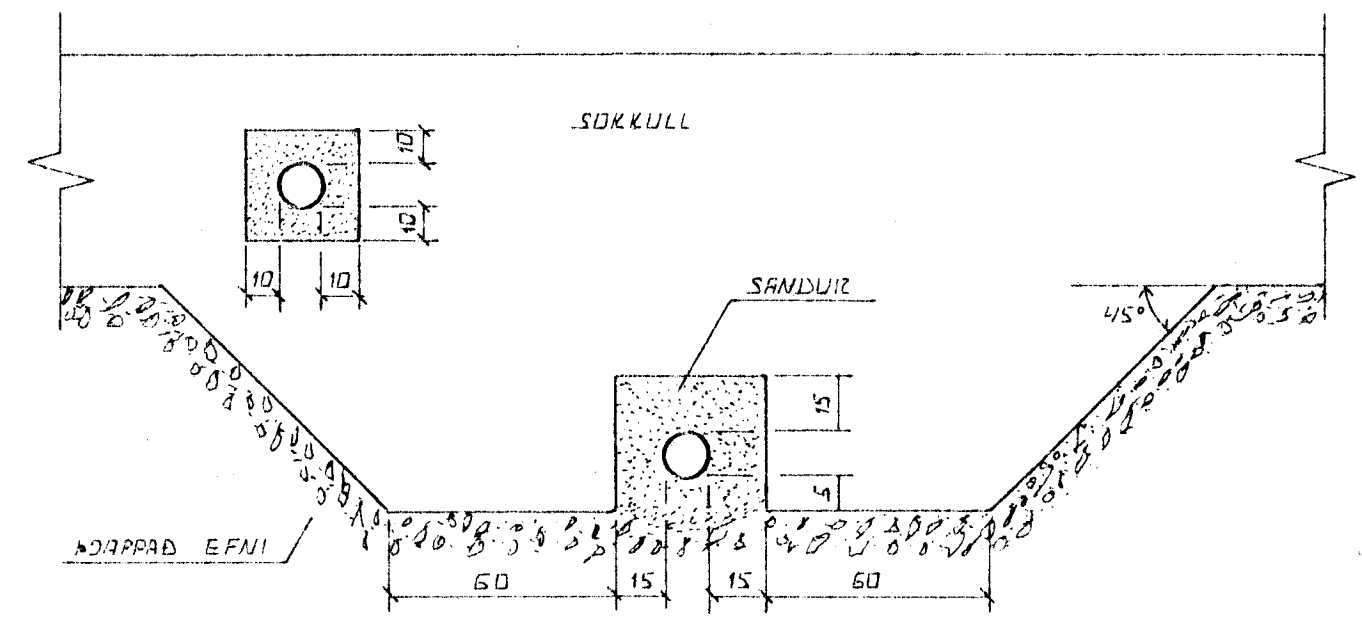



ÚTGRÆFTIR

ÚTBROTUR FYRIR LEIÐSLUM SÍAL
 ERKI VERA DÚPRI EN 30CM
 UNDRISTÖÐA EF NAUÐSÝNLEGT ER AÐ
 LEGGJA LEIÐSLUR DÚPRA EN UNDIR-
 STÖÐUR VERÐUR AÐ LEGGJA LEIÐSLUR
 AÐ LANGT EÐR UNDRISTÖÐUM. AÐ
 ÁSETA HEIÐRA SÉ DRUGG. MÚTFALL
 MILLI DÚPTAK OG FORLIEGGAR
 SKAL EKKI JERA MEIRA EN 1:2.

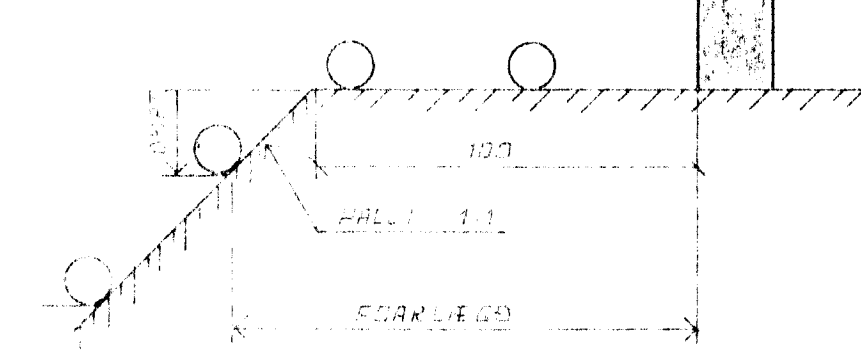

FRÁGANGUR LAGNA UNDIR OG Í SÖKKULVEGG.

GRÆFIÐ SÍAL FYRIR LÖGNUM UNDIR SÖKKULUM. AÐUR
 EN HEIR ERU STEYPTIR.

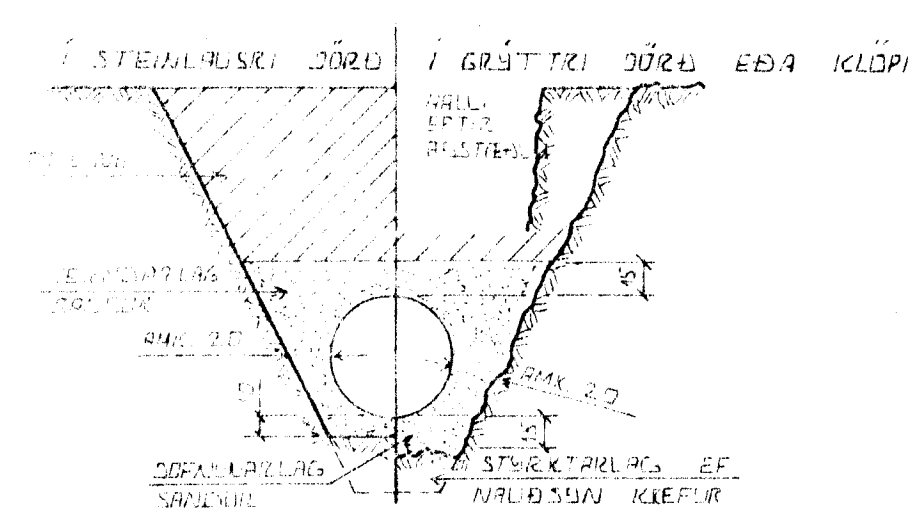



LEIÐSLUSKILDAR PLASTRÖRA

BYGGJA PLASTRÖRA TIL AÐ STANDAST
 NOTLÁG RUK. HUNDANS AF GARDLACIÐU SEM
 SÍAL LEIÐSLUM. LIGGUR RÆÐST EINGÁNGU
 AF VAB VEL SANDUR ER VÖPPADUR KRINGUM
 MÓÐU. ÞESS VEGUR SÍAL VANDR. MÓÐS
 RÖÐRUM AÐ SEM ÁHÆTTA ER Á
 LMFÖRÐARLÁG.

TÁKN FYRIR GRUNNLAGNIR.

- SKOLPIÐGN
- REINVAÐNSLÖGN
- REINVAÐNSLÖGN +
- DRÆVAÐNSLÖGN
- DRÆVAÐNSLÖGN

FRÁGANGUR VATTNSVEITU

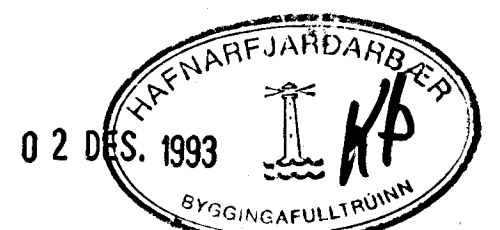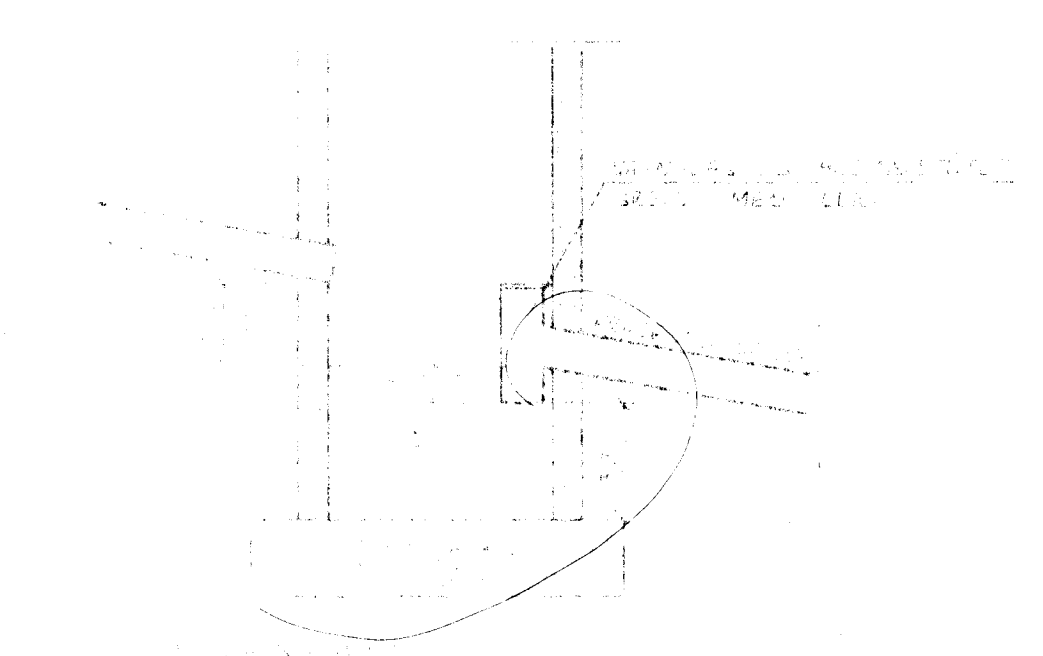

AR.NR.	DAGS	EÐLI ISREYTINGAR	SIGN.
FURUHLÍÐ 1 HAFNARFIREÐI ALMENNAR SKÚRINGAR, FRÆRENNISLAGNIR OG INNTAK VATTNSVEITU. MELIKV.			DAGS NÓV. '93 HANNAÐ FEIKNAD VERK NR. 9310
SIGURÐUR ÞORLEIFSSON TEKNIFRÆÐINGUR F.T.F.I. STRANDGÖTU 11 HAFNARFIREÐI SÍMI 54751			BLAÐ NR. 2-01