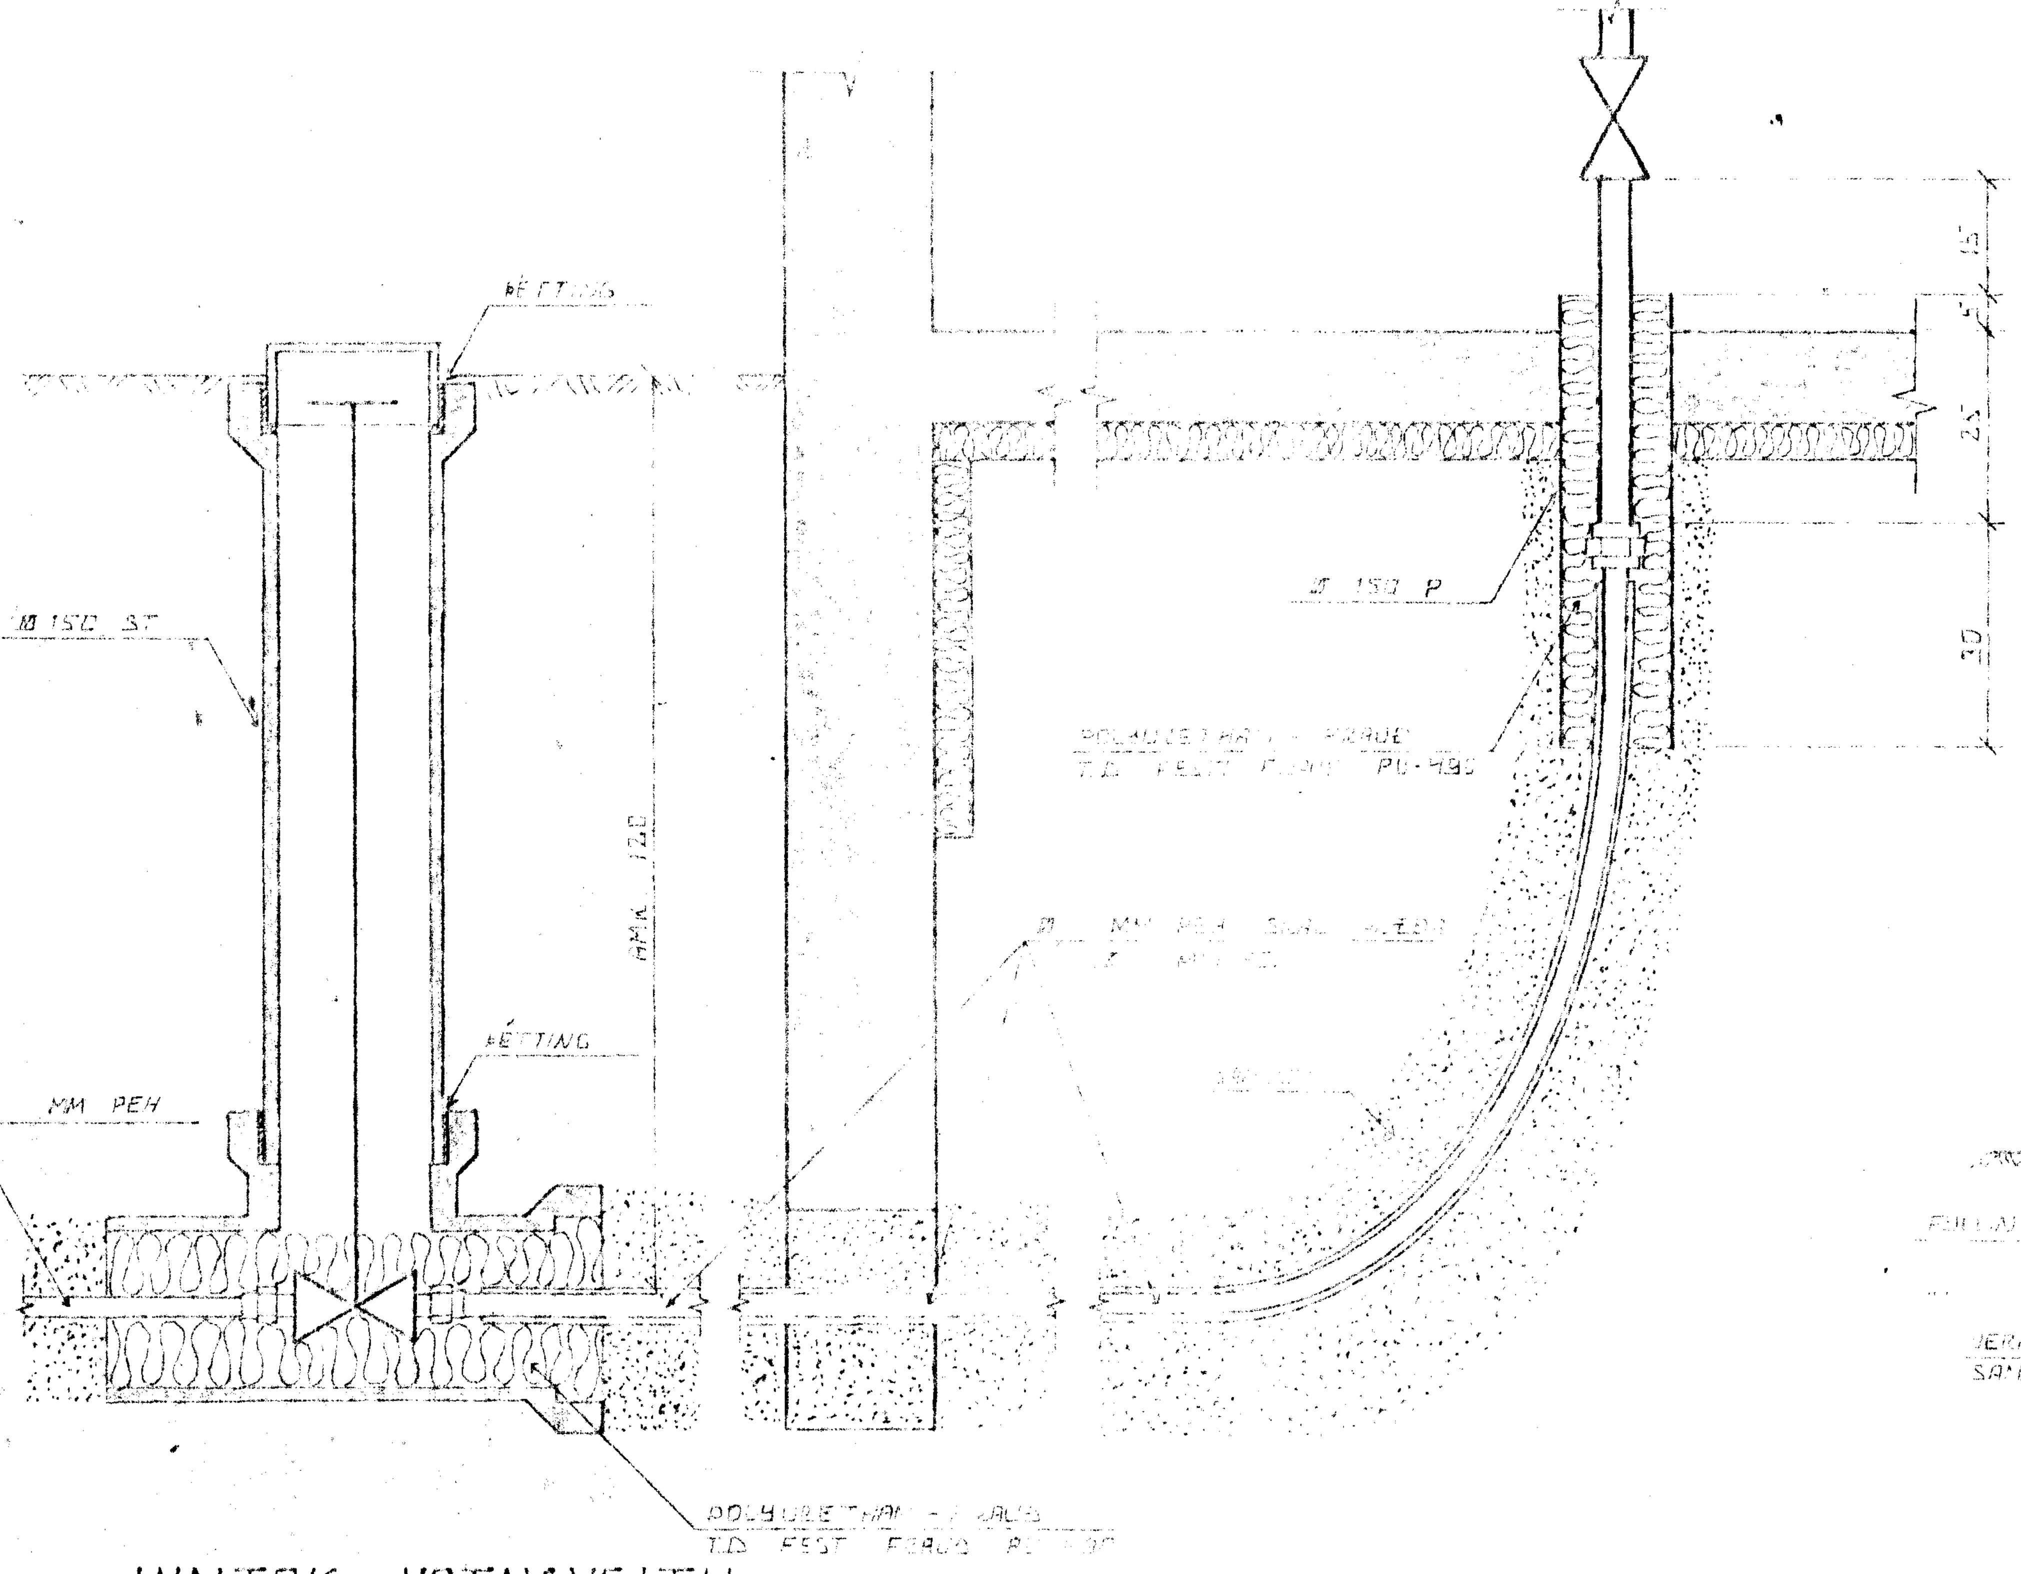

INNTAK VATNSVEITU

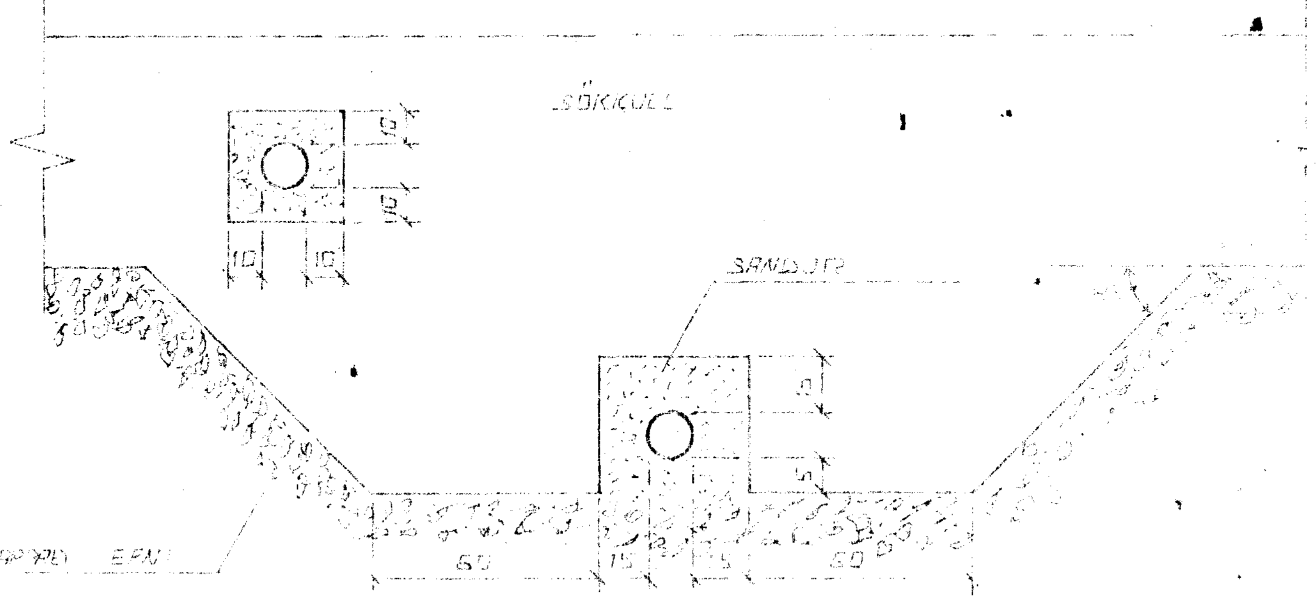

FRÁGANGUR LAGNA UNDIR OG Í SÖKKULVEGG

GRAFIÐ SKAL FYRIR LÖGNUM UNDIR SÖKKULVEGG ÁÐUR EN ÞEIR ERU STEYPTIR.

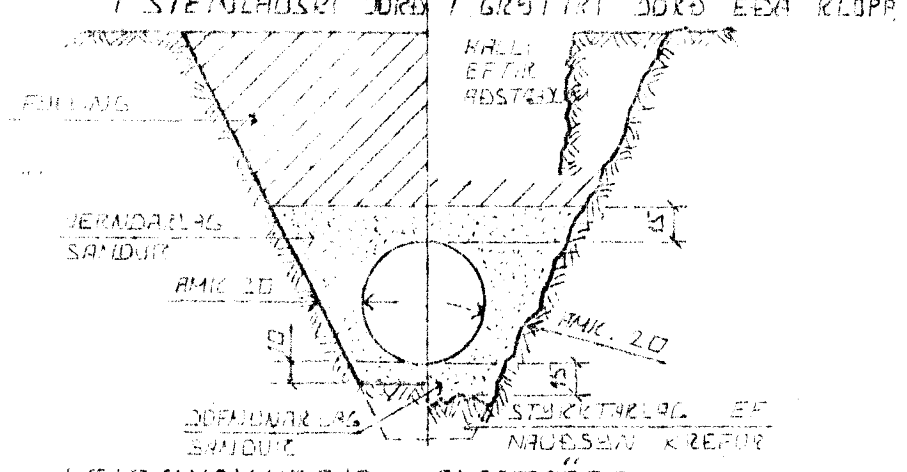

LEIÐSLUSKURÐIR PLASTRÖRA

BURÐARGETA PLASTRÖRA TIL AÐ STANDAST YFIRÁLAG BURÐANS AF JARÐLAGINU SEM YFIR LEIÐSLUNNI LIGGUR RÆÐST EINGÖNGU AF HVAÐ VEL SANDUR ER ÞJAPPAÐUR KRINGUM RÖRIN. ÞESS VEGNA SKAL VANDA MJÖG ÞJÖPPUN ÞAR SEM HÆTTA ER Á UMFERÐARÁLAGI

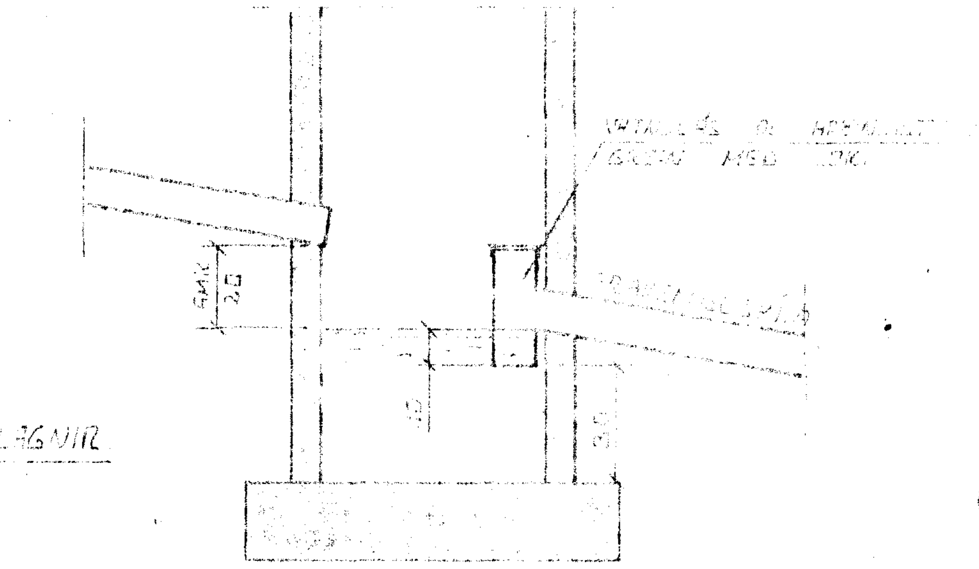

SAFNBRUNNUR

BRUNNUR FYRIR ... FRÁRENNSLISPÍPA SKAL VERA AMK. 150 CM FRÁ YFIRBORÐI ...

TÁKN FYRIR GRUNNLAGNIR

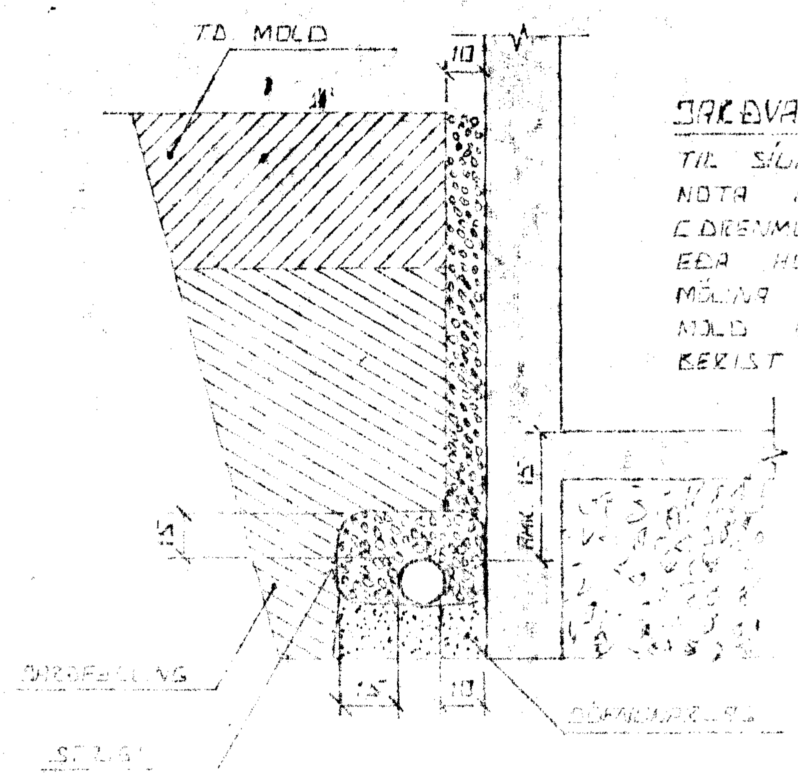

SAGVATNSLAGNIR

TIL SÍUNAR Á ... NOTA MÖL STÆRÐ ... (DRENMÖL) ... EÐA ... MÖLINA TIL ... MOLD EÐA ... BERIST Í ...

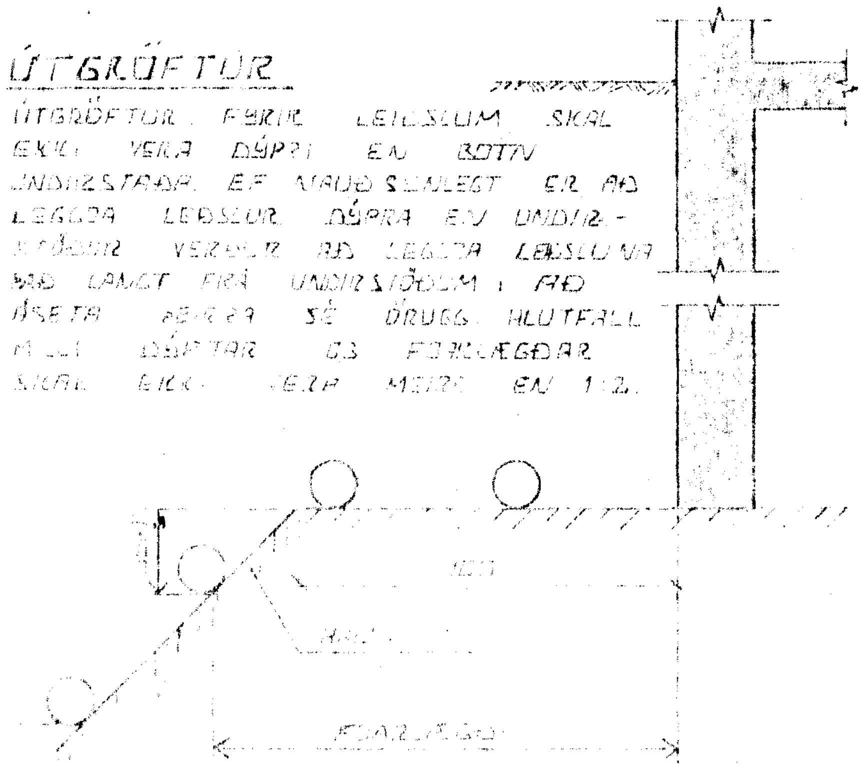

ÚTGRÖFTUR

ÚTGRÖFTUR FYRIR LEIÐSLUM SKAL EKKI VERA DÝPRI EN BOTN UNDIRSTAÐA. EF NAUÐSYNLEGT ER AÐ LEGGJA LEIÐSLUR DÝPRA EN UNDIRSTÖÐUR VERÐUR AÐ LEGGJA LEIÐSLUNA SVO LANGT FRÁ UNDIRSTÖÐUM, AÐ ÁSETTA ... SÉ ÖRUGG. HLUTFALL MILLI DÝPTAR OG FJARLÆGÐAR SKAL EKKI VERA MEIRA EN 1:2.

Byggingafulltrúi Hafnarfjarðar
Afgreitt þann
28 NOV. 1996
Sigurbjartur Halldórsson

BREYT.	DAGS	EÐLI BREYTINGAR	

FURUHLÍÐ 25, 27 OG 29 HAFNARFIRÐI

ALMENNAR SKÝRINGAR, FRÁRENNSLISLAGNIR OG INNTAK VATNSVEITU

DAGS. NOV. 96

HANNAÐ G.U.

TEIKNAÐ G.U.

VERK NR.

SIGURÐUR ÞORLEIFSSON TÆKNIFRÆÐINGUR

STRANDGÖTU 11 HAFNARFIRÐI SÍMI 5...

BLAÐ NR. 2-01