

ALMENNT

HÉDIR ERU Í HEDARKERFI REYKJAVÍKUR.

TÁKNAR HED 1400 M. Í SNIDMYND

TÁKNAR HED Á PLÖTU 1400 M. Í GRUNNMYND
JÄRNASTÆRDIR ERU Í MM.

TÍMISURÞVERMÁL ERU Í MM.

ÖNNUR ÖNEFND MÁL ERU Í CM.

MERKIR AÐ ÞYKKT PLÖTU (VEGGJAK) ER 16 CM.

Á GRUNNMYNDUM AF PLÖTUM ER SNIDIÐ
TEKIÐ UNDIR ÞEIRRI PLÖTU SEM SÝNA Á.

TÁKNAR STEYPUKIL

STEINSTEYPA.

BROTPOLSFLOKKUR STEYPU:

BYGGINGARHLUTAK	BROTPOLS-FLOKKUR	FRAMKV. FLOKKUR
	3 120	
	3 160	
ALLT BURÐARVIRKI	3 200	B
	3 250	

SÍK. ÍST 10 TB

SÍGMÁL: 6 - 10 CM.

LOFTBLENDI: Í ALLA STEYPU SKAL BLANDA
LOFTBLENDI ÞANNIG AÐ LOFT-
INNIVALD VERDI 3.5 - 4.5 %

STEYPUVINNA. SJÁ ÍST 10 I 1

V/S-TALA < 0.55

SEMENTINNIVALD STEYPU = 300 KG/M³

ÁLAGSFORSENDUR

ÁLAG Á SÖKKLA = 300 KN/M²
ÞÖPPUN FILLINGAR

SNJÓALAG: 1.00 KN/M²

NOTALAG SKV. ÍST 12.2

VINDÁLAG = KN/M²

JÄRNALÖGN

ALMENN ÁKVÆÐI OG STAÐSETNING SJÁ ÍST 10 I 6 I.

GERÐ OG MERKING JÄRNA:

STÁL MERKT K ER KAMBSTÁL KS 40 MED SKRIDMÖRK
UP = 4000 KP/CM²

STÁL MERKT R ER SLÉTT STÁL MED SKRIDMÖRK
UP = 2400 KP/CM²

KAMBJÄRN Í NEDRI BRÚN PLÖTU SYTRI
BRÚN VEGGJAK.

KAMBJÄRN Í EKKI BRÚN PLÖTU SINNAI
BRÚN VEGGJAK.

EITT 10 MM KAMBJÄRN L = 600 CM Á HVERJA
20 CM Á SVÆÐI SEM PÍLAN NÆR YFIR

ENDI Á KAMBJÄRNI BEINN

JÄRN BEYBIST SKERTILENGD INN Í ADLIGSSTANDI
VEGG.


GEFUR STEFNU JÄRNA SEM LEGGJAST NEST
YFIRDRÖÐI STEYPU (NEÐST).

MERKIR AÐ GIL MILLI JÄRNA SÉ DAFNT
Í BÄÐAR ÁTTIL.


HÉR BEYBIST ANNAD HVEGT JÄRN UPPÍ
EFRI BRÚN PLÖTU.

LIMBENDIÁTÁL ALMENNT SJÁ ÍST 10 I 3.


TENING JÄRNAGRINDA

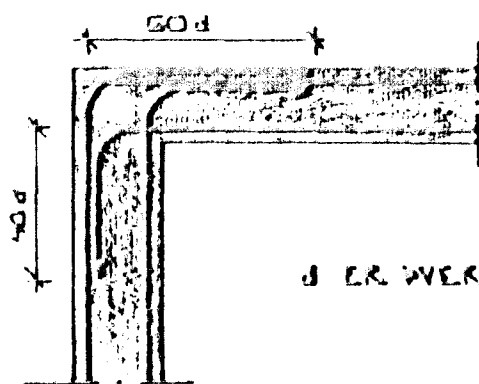

HORN TVÖFÖLD GRIND

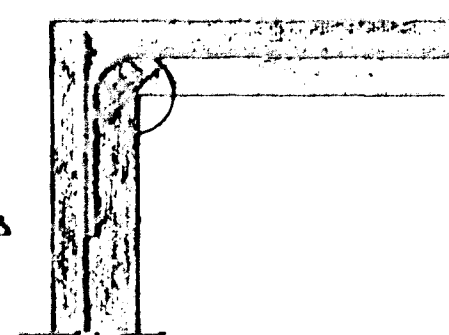


HORN EINFÖLD GRIND

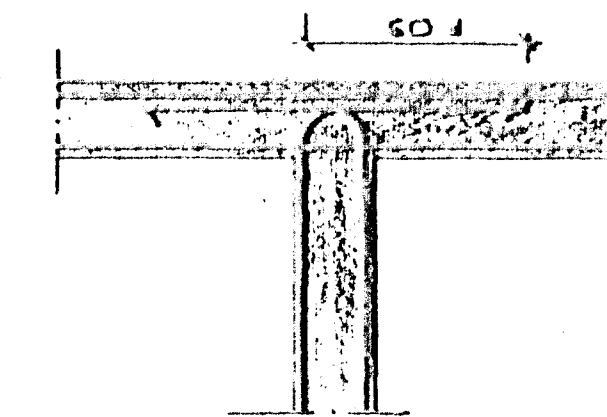

MILLIVEGG TVÖFÖLD GRIND

BEYGING JÄRNA.

GEYRDIK: SJÁ EDA KS 405

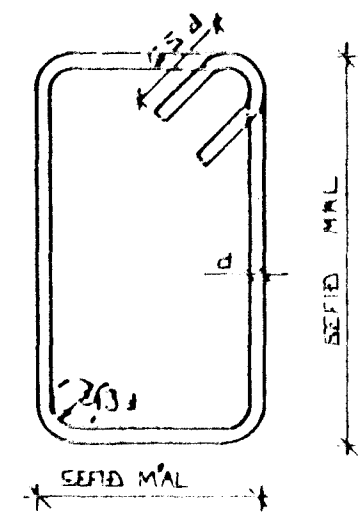

SJÁ EINNIG ÍST 10 I 6 2

SKERTILENGD JÄRNA


Í PLÖTUM OG VEGGJUM SKAL EKKI SKERTA
MEIRA EN FJÓRÐA HVERT JÄRN Í SAHA
ÞVERSNIDI NEMA ANNAD SÉ SÝNT Á
TEIKNINGU.

SÍK. ÍST 10 I 6 3 2 SKAL SKERTILENGD
VIÐ VÍXILLAGNINGU VERA 40.d (d = WERMÁL
STANSAR)

	EDA	3	10	12	15	20
ÞVERMÁL STANGAR MM		3	10	12	15	20
SKERTILENGD CM		32	40	48	64	80

SJÁ EINNIG ÍST 10 I 6 3.

SÉ ANNAD EKKI TEKID FRAM KOMI 2K10
Í KRINGUM DYRA OG GLUGGA OP ER NÁI
50 CM. ÚT FYRIR OPID.

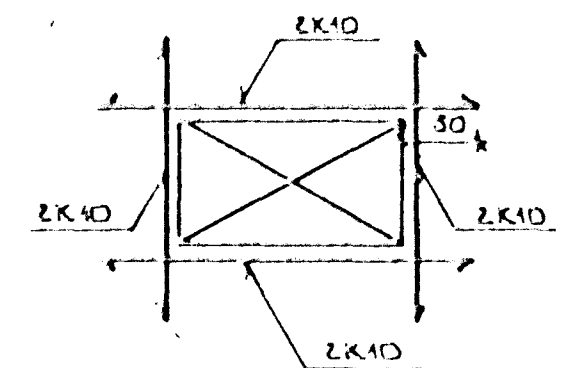

Byggingafulltrúi Hafnarfjarðar Afgreitt þann		04 NOV. 1996
Sigrúnbjartur Halldórsson		
DR. NR.	DAGS	ÖDLI ÚREYFINGAR
FURUHLÍÐ 25. HAFNARFJARDI		DAGS: OKT '96
ALMENNAR SKYRINGAR: BURÐARVIRKI.		TEIKNAD
MENNIV. EIGNIN		VERK NR. 9653
SÍGURDUR ÞORLEIFSSON TEKNIFRÆÐINGUR. P.P.P.		BLAÐ NR. 1-01
STRANDGÖTU 11 HAFNARFJARDI SÍMI 54751/54235		