ALMENNT

1400 — HÆÐIR ERU Í HÆÐARKERFI REYKJAVÍKUR.
TÁKNAR HÆÐ 1400 M. Í SNIÐMYND
1400 — TÁKNAR HÆÐ Á PLÖTU 1400 M. Í GRUNNMYND
JÁRNASTÆRÐIR ERU Í MM.
TIMBURÞVERMÁL ERU Í MM.
ÓNNUR ÓNEFND MÁL ERU Í CM.
PP × 16 — MERKIR AÐ ÞYKKT PLÖTU (VEGGJAR) ER 16 CM.
Á GRUNNMYNDUM AF PLÖTUM ER SNIÐIÐ TEKIÐ UNDIR ÞEIRRI PLÖTU SEM SÝNA Á.

TÁKNAR STEYPUSKIL

STEINSTEYPA.

BROTPOLSFLOKKUR STEYPU:

BYGGINGARHLUTAR	BROTPOLS-FLOKKUR	FRAMKV.-FLOKKUR*
	S 120	
	S 160	
ALLT BURÐARVIRKI	S 200	B
	S 250	

* SBR. ÍST 10 T8

SIGMÁL: 6 - 10 CM.
LOFTBLENDI: Í ALLA STEYPU SKAL BLANDA LOFTBLENDI ÞANNIG AÐ LOFT-INNIHALD VERÐI 3.5 - 4.5 %
STEYPUVINNA: SJÁ ÍST 10 1 7
V/S - TALA <0.55
SEMENTINNIHALD STEYPU ≥ 300 KG/M³

ÁLAGSFORSENDUR

ÁLAG Á SÖKKLA ≤ 300 KN/M²
ÞJÖPPUN FYLLINGAR
SNJÓÁLAG: 1.00 KN/M²
NOTÁLAG SKV. ÍST 12.2
VINDÁLAG q KN/M²

JÁRNALÖGN

ALMENN ÁKVÆÐI OG STAÐSETNING SJÁ ÍST 10 1 6 1.

GERÐ OG MERKING JÁRNA:

STÁL MERKT K ER KAMBSTÁL KS 40 MEÐ SKRIÐMÖRK ÖF = 4000 KP/CM²
STÁL MERKT R ER SLÉTT STÁL MEÐ SKRIÐMÖRK ÖF = 2400 KP/CM²
KAMBJÁRN Í NEÐRI BRÚN PLÖTU / YTRI BRÚN VEGGJAR.
KAMBJÁRN Í EFRI BRÚN PLÖTU / INNRI BRÚN VEGGJAR.
K10-20 L=600 — EITT 10 MM KAMBJÁRN L = 600 CM. Á HVERJA 20 CM Á SVÆÐI SEM ÍLAN NÆR YFIR.
ENDI Á KAMBJÁRNI BEINN
JÁRN BEYGIST SKEYTILENGÐ INN Í AÐLIGGJANDI VEGG.
GEFUR STEFNU JÁRNA SEM LEGGJAST NÆST YFIRBORÐI STEYPU (NEÐST).
MERKIR AÐ BIL MILLI JÁRNA SÉ OAFNT Í BÁÐAR ÁTTIR.
HÉR BEYGIST ANNAÐ HVERT JÁRN UPP Í EFRI BRÚN PLÖTU.

UM BENDISTÁL ALMENNT SJÁ ÍST 10.4.3.

TENGING JÁRNAGRINDA

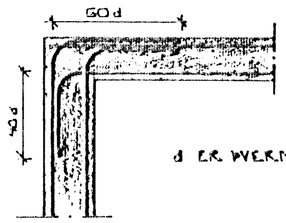

d ER ÞVERMÁL JÁRNS

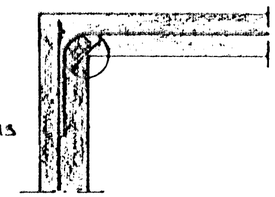

HORN TVÖFÖLD GRIND — HORN EINFÖLD GRIND

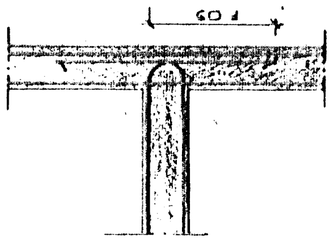

MILLIVEGG TVÖFÖLD GRIND

BEYGING JÁRNA.

GJARÐIR: STJ 37 EÐA KS 40S

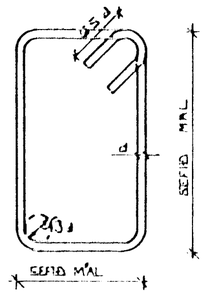

SJÁ EINNIG ÍST 10 1 6 2

SKEYTILENGÐ JÁRNA

Í PLÖTUM OG VEGGJUM SKAL EKKI SKEYTA MEIRA EN FJÓRÐA HVERT JÁRN Í SAMA ÞVERSNIÐI NEMA ANNAÐ SÉ SÝNT Á TEIKNINGU.
SBR. ÍST 10 1 6 3 2 SKAL SKEYTILENGÐ VIÐ VÍXILLAGNINGU VERA 40·d (d = ÞVERMÁL STANGAR)

	EÐA					
ÞVERMÁL STANGAR	MM	8	10	12	16	20
SKEYTILENGÐ	CM	32	40	48	64	80

SJÁ EINNIG ÍST 10 1.6 3.

SÉ ANNAÐ EKKI TEKIÐ FRAM KOMI 2K10 Í KRINGUM DYRA OG GLUGGA OP ER NÁI 50 CM. ÚT FYRIR OPIÐ.

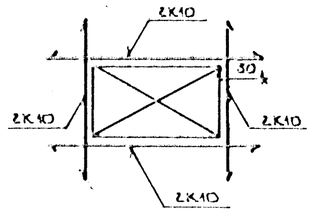

Byggingafulltrúi Hafnarfjarðar
Afgreitt þann
18 OKT. 1996
Sigurbjartur Halldórsson

BR.NR.	DAGS	ÞALI BREYTINGAR	SIGN.

FURUHLÍÐ 27, HAFNARFIRÐI
ALMENNAR SKÝRINGAR: BURÐARVIRKI.

DAGS. ÁGÚST '96
TEIKNAÐ
TEIKNAÐ
VERK NR 9644
TEIKN NR 1-01

MÆLIKV. ENGINN
SIGURÐUR ÞORLEIFSSON TÆKNIFRÆÐINGUR F.T.F.I.
STRANDGÖTU 11 HAFNARFIRÐI SÍMI 54751 / 54255