


GRUNNMYND 1:50

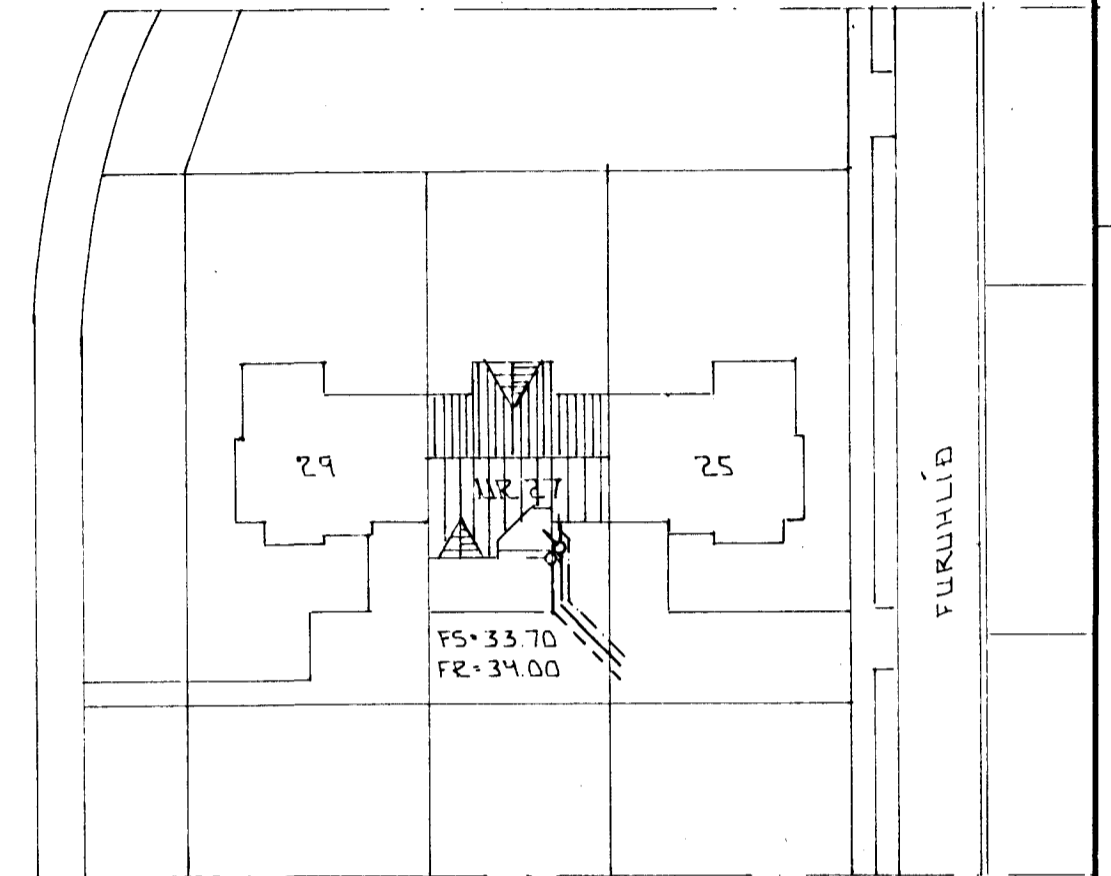

AFSTÖÐLIMYND 1:500

BR: DAGS. EDLI BR. SIGN.

FURUHLÍÐ 27
HAFNARFIRÐI

GRUNNMYND - GRUNNLAGNA
AFSTÖÐLIMYND

MKV 1:50 x 1:
DAGS. NOV. '96
VERK NR. 9644
TEIKN NR. 2-07
HANNAD 11.
TEIKNAD GH
YFIRFARIÐ

Byggingafultrúi Hafnarfjarðar
Algreitt þann
27 NOV. 1996
Sigurbjartur Halldórsson