


GRUNNMÝND 1:50

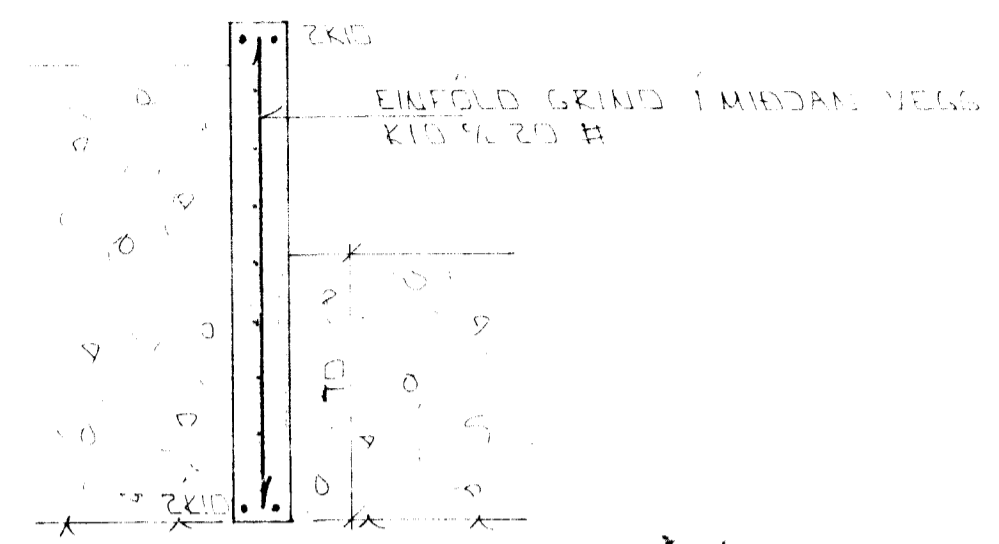

SNID 7 x 1:20

SKÝRINGAR

ALMENNAR SKÝRINGAR SJÁ BL.NR. 1-01.
SNID SJÁ BL.NR. 1-03.

01 JAN 97 BETT VIÐ VEGGUM OG SNID 1:20 GJK
BR. DAGS. EDLI BR. SIGN

FURUHLÍÐ 27
HAFNARFIRÐI

UNDIRSTÖÐUR - MÁLTEIKN

MKV 1:50 x 1:20
DAGS. 'AGÚST '96
VERK NR. 9644
TEIKN NR. 1-02
HANNAD 9.11.
TEIKNAD GJK
YFIRFARIÐ

Byggingafulltrúi Hafnarfjarðar
Algreitt Þann
20 JAN. 1997
Sigurbjartur Halldórsson

TEKNIÞJÓNUSTA
SIGURDAR ÞORLEIFSSONAR ehf