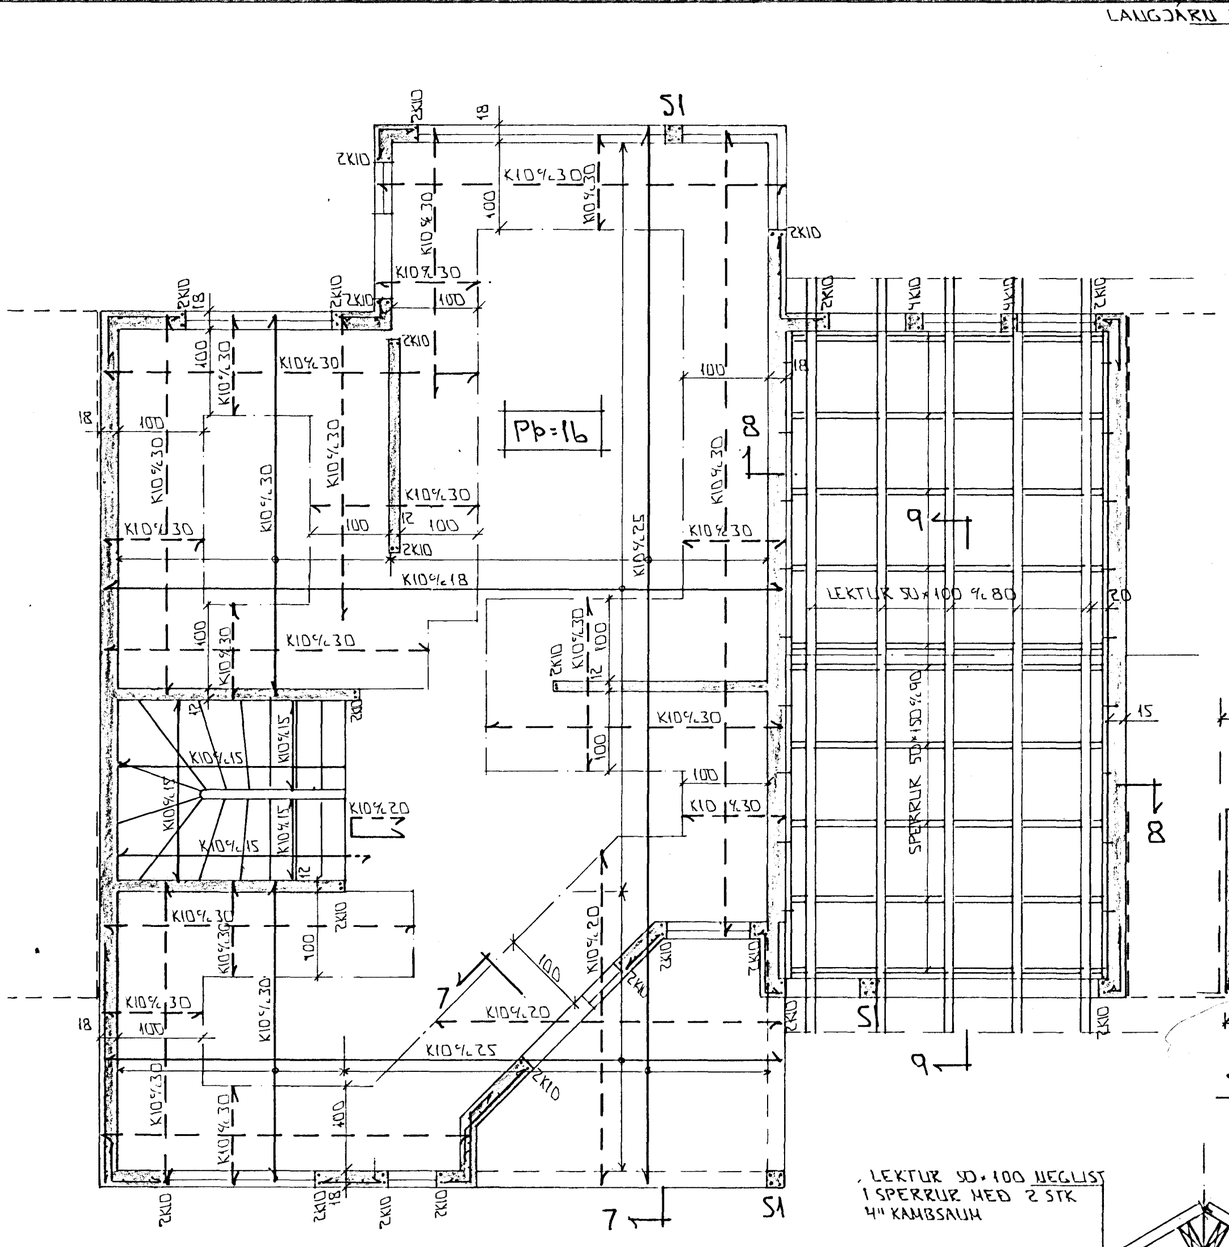

GRUNNMYND ∿ 1:50

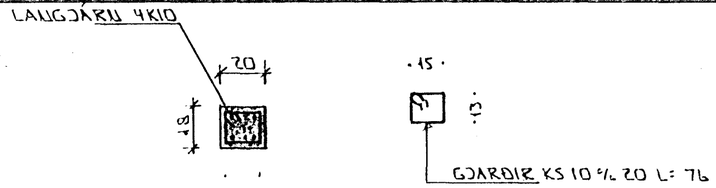

SÚLA S1 ∿ 1:20

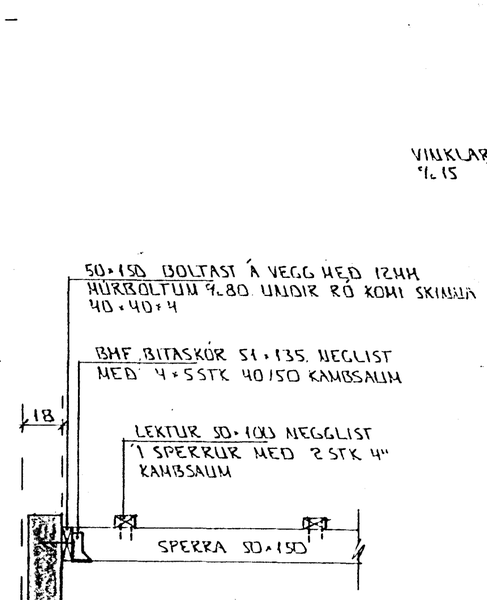

SNIÐ 8 ∿ 1:20

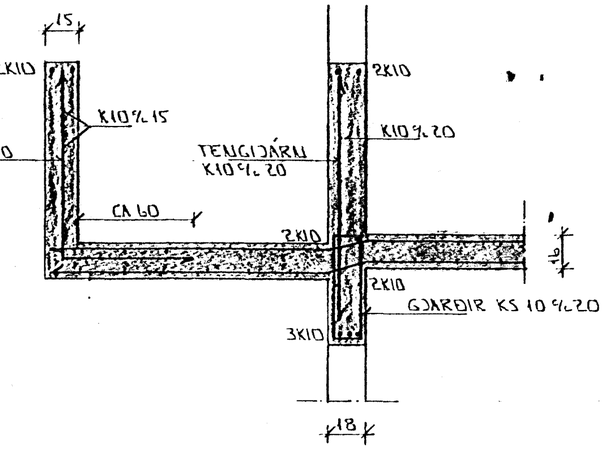

SNIÐ 7-7 ∿ 1:20

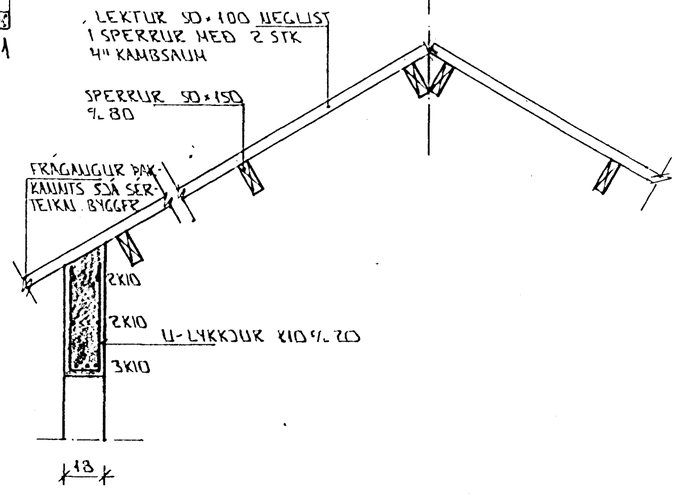

SNIÐ 9-9 ∿ 1:20

Í ÚTBRÚN ÚTVEGGJA KOMI EINFÖLD GRIND.
LÁRÉTT K10 %20
LÓÐRÉTT K10 %30

STEYPA:
S > 250
VS ≤ 0.5
LOFT ≥ 6%
SEMENT ≥ 300 KG/M³

BR: DAGS. EÐLI BR. SIGN.

FURUHLÍÐ 27
HAFNARFIRÐI

BENDING VEGGJA Í. HÆÐAR
BENDING PLÖTU YFIR 1. HÆÐ
ÞAKVIRKI BÍLG.

MKV ∿ 1:50 ∿ 1:
DAGS. FEB '97
VERK NR. 9644
TEIKN NR. 1-03
HANNAÐ
TEIKNAÐ GK
YFIRFARIÐ

Byggingafulltrúi Hafnarfjarðar
Afgreitt þann
24 FEB. 1997
Sigurbjartur Halldórsson

TÆKNIÞJÓNUSTA
SIGURÐAR ÞORLEIFSSONAR ehf
STRANDGÖTU 11 · 220 HAFNARFJÖRÐUR · SÍMI 555 1255 · FAX 565 2875