


GRUNNMYND  $\times 1:50$

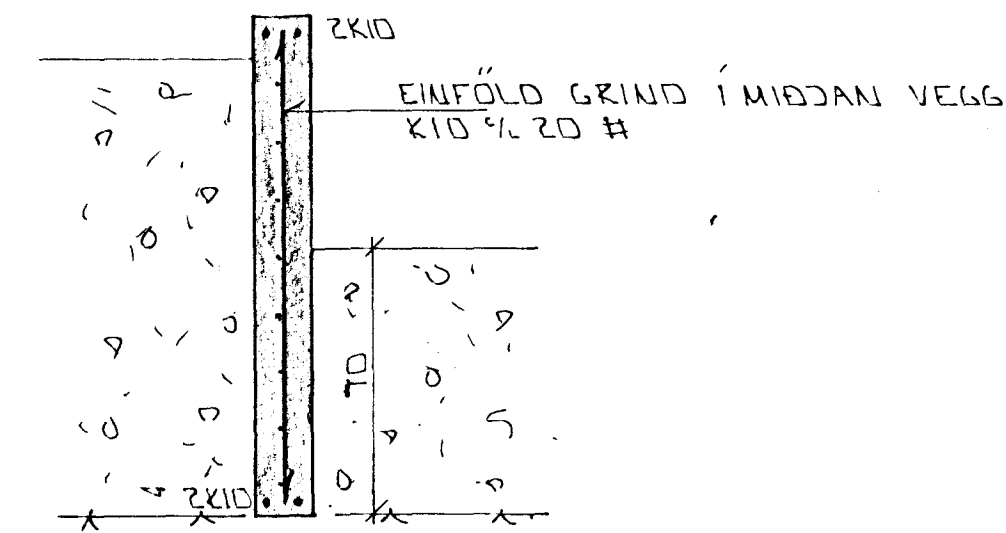

SNID 7  $\times 1:20$

SKÝRINGAR

ALMENNAR SKÝRINGAR SJÁ BL.NR. 1-01.  
SNID SJÁ. BL.NR. 1-03.

02	JAN 97	BETT VIÐ VEGG	GH
01	JAN 97	BETT VIÐ VEGGUM OG SNID	GH
BR:	DAGS.	EDLI BR.	SIGN.

FURUHLÍÐ 27  
HAFNARFIRÐI

UNDIRSTÖÐUR - HÁLTEIKN

MKV  $\times 1:50$   $\times 1:20$   
DAGS. 'AGÚST '96  
VERK NR. 9644  
TEIKN NR. 1-02  
HANNAD  
TEIKNAD GH  
YFIRFARIÐ

Byggingafulltrúi Hafnarfjarðar  
Afgreitt þann  
03 FEB. 1997  
Sigurbjartur Halldórsson

**GP** TÆKNIPJÓNUSTA  
SIGURDAR ÞORLEIFSSONAR ehf

STRANDGÖTU 11 - 220 HAFNARFJÖRÐUR - Sími 555 4255 - FAX 565 2875