

ALMENNT

JÄRNALÖGN

BEYGING JÄRNA.

HÆDIR ERU Í HÆÐARKEFNI REYKJAVÍKUR.
 TÁKNAR HÆÐ 1400 M. Í SNÍÐMYND
 TÁKNAR HÆÐ Á PLÖTU 1400 M. Í GRUNNMYND
 JÄRNASTÆRÐIR ERU Í MM.
 TIMBURÞVERMÁL ERU Í MM.
 ÖNNUR ÖNEFND MÁL ERU Í CM.
 MERKIR AD ÞYKKT PLÖTU (VEGGJAR) ER 16 CM.
 Á GRUNNMYNDUM AF PLÖTUM ER SNÍÐIÐ
 TEKID UNDIR ÞEIRRI PLÖTU SEM SÝNA Á.

TÁKNAR STEYPUKIL

STEINSTEYPA.

BRÖTPOLSFLOKKUR STEYPU:

BYGGINGARHLUTAR	BRÖTPOLS-FLOKKUR	FRAMKV. FLOKKUR
	S 120	
	S 160	
ALLT BURÐARVIRKI	S 200	D
	S 250	

SBR. ÍST 10 TB
 SIGMÁL: 6-10 CM.
 LOFTBLENDI Í ALLA STEYPU SKAL BLANDA
 LOFTBLENDI ÞANNIG AD LOFT-
 INNIHALD VERDI 3.5-4.5%
 STEYPUVINNA: SJÁ ÍST 10 I 7

ÁLAGSFORSENDUR

LEYFT ÁLAL Á GRUNN SKV. BYGGINGARREGLUGERÐ
 GR. 7.1.B. SJÁ EINNIG BLNR.
 SNJÓÁLAG: 1.00 KN/M²
 NOTÁLAG SKV. ÍST 12.2
 VINDÁLAG 9 KN/M²


ALMENN ÁKVÆÐI OG STAÐSETNING SJÁ ÍST 10 I 6 I.

GERÐ OG MERKING JÄRNA:

- STÁL MERKT K ER KAMBSTÁL KS 40 MED SKRÍÐMÖRK
 $\sigma_f = 4000 \text{ KP/CM}^2$
- STÁL MERKT R ER SLÉTT STÁL MED SKRÍÐMÖRK
 $\sigma_f = 2400 \text{ KP/CM}^2$
- KAMBJÄRN Í NEDRI BRÚN PLÖTU SYTRI
 BRÚN VEGGJAR.
- KAMBJÄRN Í EFRI BRÚN PLÖTU SINNAI
 BRÚN VEGGJAR.
- EITT 10 MM KAMBJÄRN L=600 CM Á HVERJA
 20 CM Á SVÆÐI SEM PÍLAN NER YFIR
 ENDI Á KAMBJÄRNI BEINN
- JÄRN BEYGIST SKEYTIENGD INN Í ADLIGGJANDI
 VEGG.
- GEFUR STEFNU JÄRNA SEM LEGEJAST NÆST
 YFIRORÐI STEYPU (NEÐST).
- MERKIR AD ÞIL MILLI JÄRNA SÉ DAFNT
 Í GÁÐAR ÁTTIR.
- HÉR BEYGIST ANNAD HVERT JÄRN UPP Í
 EFRI BRÚN PLÖTU.


UM BENDISTÁL ALMENNT SJÁ ÍST 10.1.3.

TENING JÄRNAGRINDA

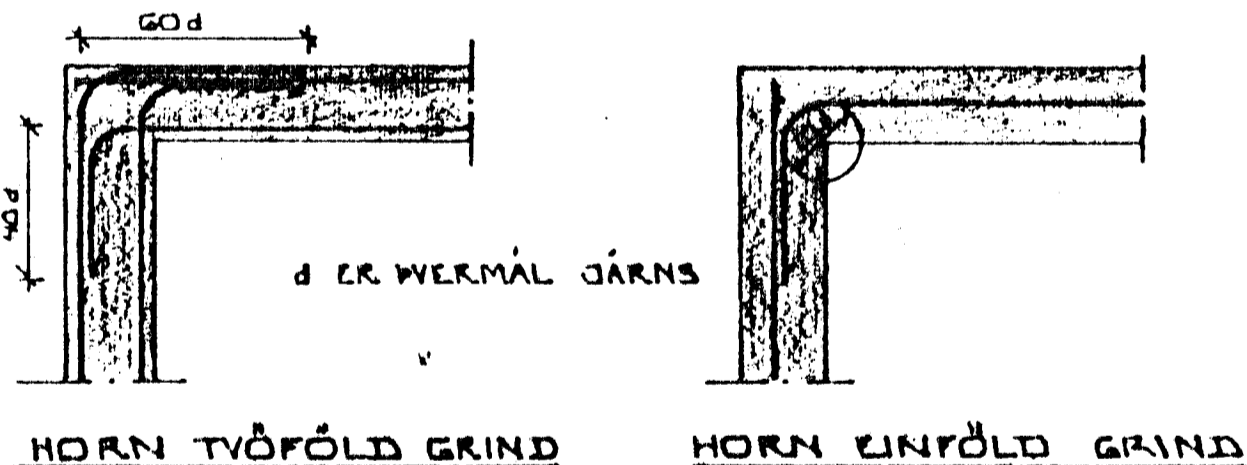


HORN TVÖFÖLD GRIND

HORN EINFÖLD GRIND

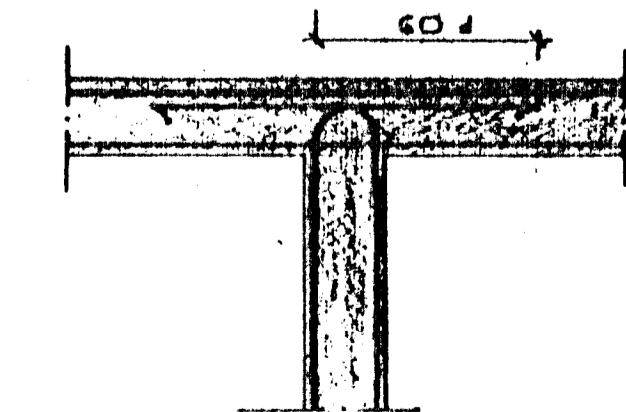

MILLIVEGG TVÖFÖLD GRIND

GJARDIR: ST 37 EDA KS 405

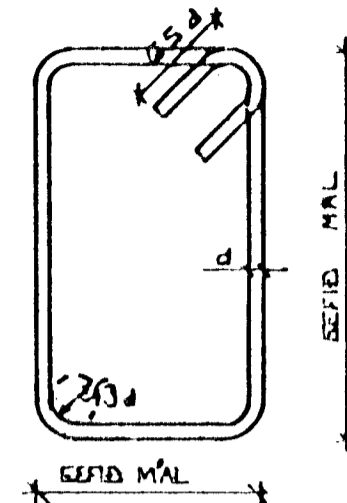


SJÁ EINNIG ÍST 10 I 6 2

SKEYTIENGD JÄRNA

Í PLÖTUM OG VEGGJUM SKAL EKKI SKEYTA
 MEIRA EN FJÖRÐA HVERT JÄRN Í SAMAN
 ÞVERSNÍÐI NEMA ANNAD SÉ SÝNT Á
 TEIKNINGU.
 SBR. ÍST 10 I 6 3 2 SKAL SKEYTIENGD
 VID VÍXILLAGNINGU VEKA 40.d (d = ÞVERMÁL
 STANGAR)

	EDA	6	10	12	16	20
ÞVERMÁL STANGAR	MM	6	10	12	16	20
SKEYTIENGD	CM	32	40	48	64	80

SJÁ EINNIG ÍST 10 I 6 3.
 SÉ ANNAD EKKI TEKID FRAM KOMI 2K10
 Í KRINGUM DYRA OG GLUGGA OP ER NÁI
 50 CM. ÚT FYRIR OPID.

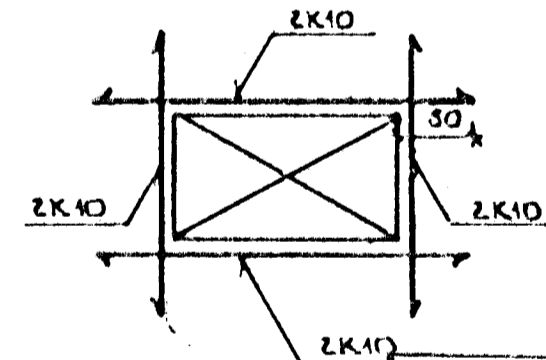

Byggingaútrúð HAFNARFARÐAR
 Afgreitt þann
 30 AUG. 1996
 Sigurbjartur Halldórsson

DR. NR.	DAGS	EDLI BREVINGAR	SIGN.
FURUHLÍÐ 29. HAFNARFIRÐI ALMENNAR SKÝRINGAR: BURÐARVIRKI.			DAGS ÁGÚST '96
MELIHY. ENGINN SIGURDUR ÞORLEIFSSON TEKNIKRÆÐINGUR, F.T.F.Í.			HAUNAD
3 KRANSGÖTU 11 HAFNARFIRÐI SÍMI 54751/54755			FEIKSAD
			VERK NR 9637
			BLAÐUR 1-01