Í ÚTBRÚN ÚTVEGGJA KOMI EINFÖLD GRIND.
LÁRETT K10 %/ 20
LÓÐRÉTT K10 %/ 30




GRUNNMYND · 1:50




SÚLA S1 · 1:20

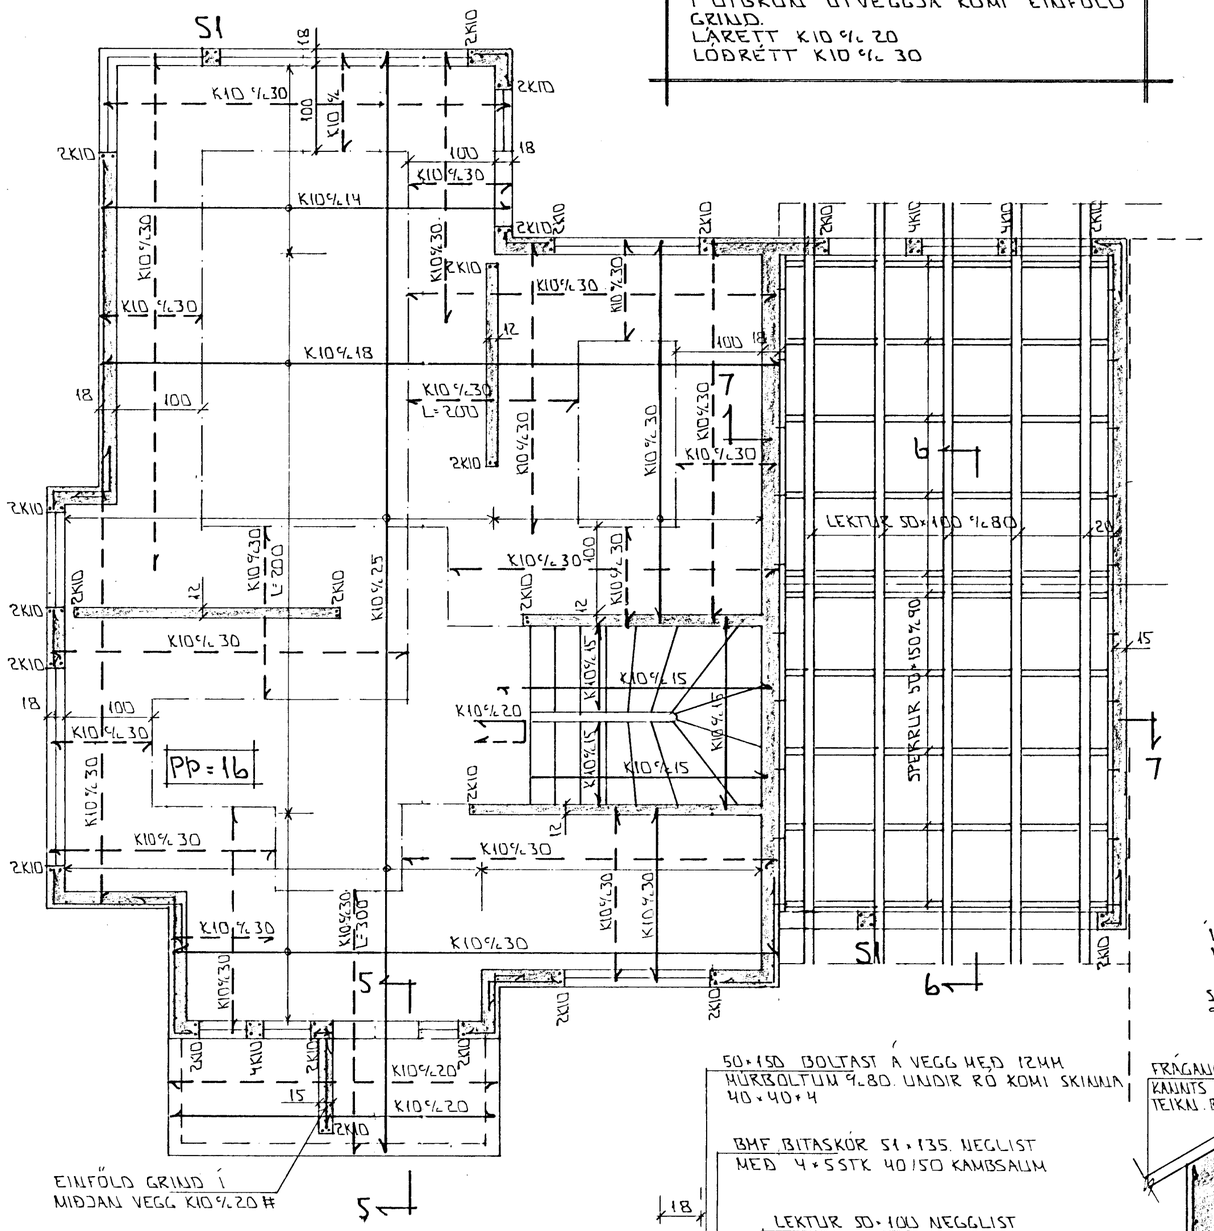


SNIÐ 5-5 · 1:20

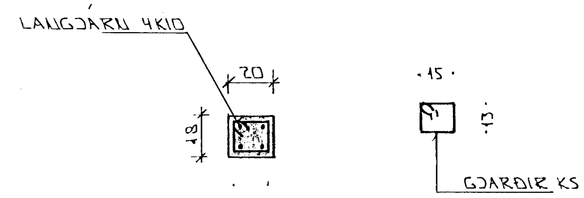


SNIÐ 6-6 · 1:20

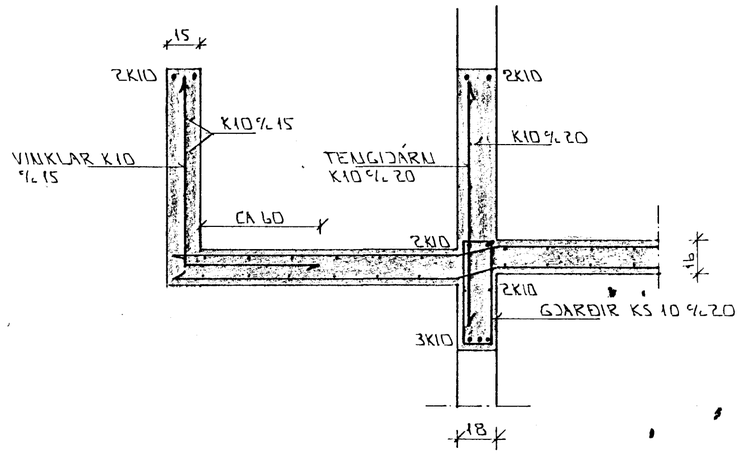


SNIÐ 7 · 1:20

STEYPA:

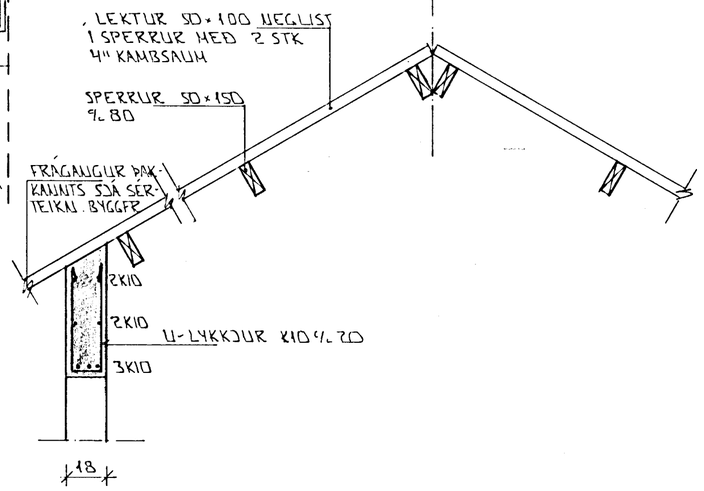S > 250
VS ≤ 0.5
LOFT ≥ 6 %
SEMENT ≥ 300 KG/M³

| BR: | DAGS. | EÐLI BR. | SIGN. |
|---|---|---|---|
| 01 | FEB.'97 | BITI UNDIR SVÖLUM BURT | GH |
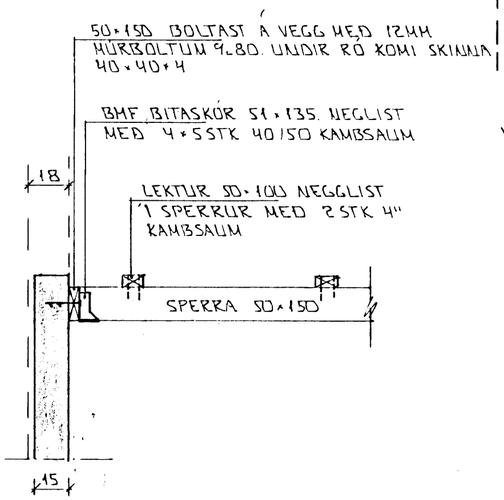
# FURUHLÍÐ 29
# HAFNARFIRÐI

BENDING VEGGJA Í HRÆÐAR.
BENDING PLÖTU YFIR Í HÆÐ ÞAKVIRKI BÍLG.

| | |
|---|---|
| MKV | 1 : 20 · 1 : |
| DAGS. | JAN '97 |
| VERK NR. | 9637 |
| TEIKN NR. | 1-03 |
| HANNAÐ | |
| TEIKNAÐ | GH |
| YFIRFARIÐ | |

Byggingafulltrúi Hafnarfjarðar
Afgreitt þann
24 FEB. 1997
Sigurbjartur Halldórsson


TÆKNIÞJÓNUSTA SIGURÐAR ÞORLEIFSSONAR ehf
STRANDGÖTU 11 - 220 HAFNARFJÖRÐUR - SÍMI 555 4255 - FAX 565 2875