Í ÚTBRÚN ÚTVEGGJA KOMI EINFÖLD GRIND.
LÁRETT K10 %/ 20
LÓÐRÉTT K10 %/ 30

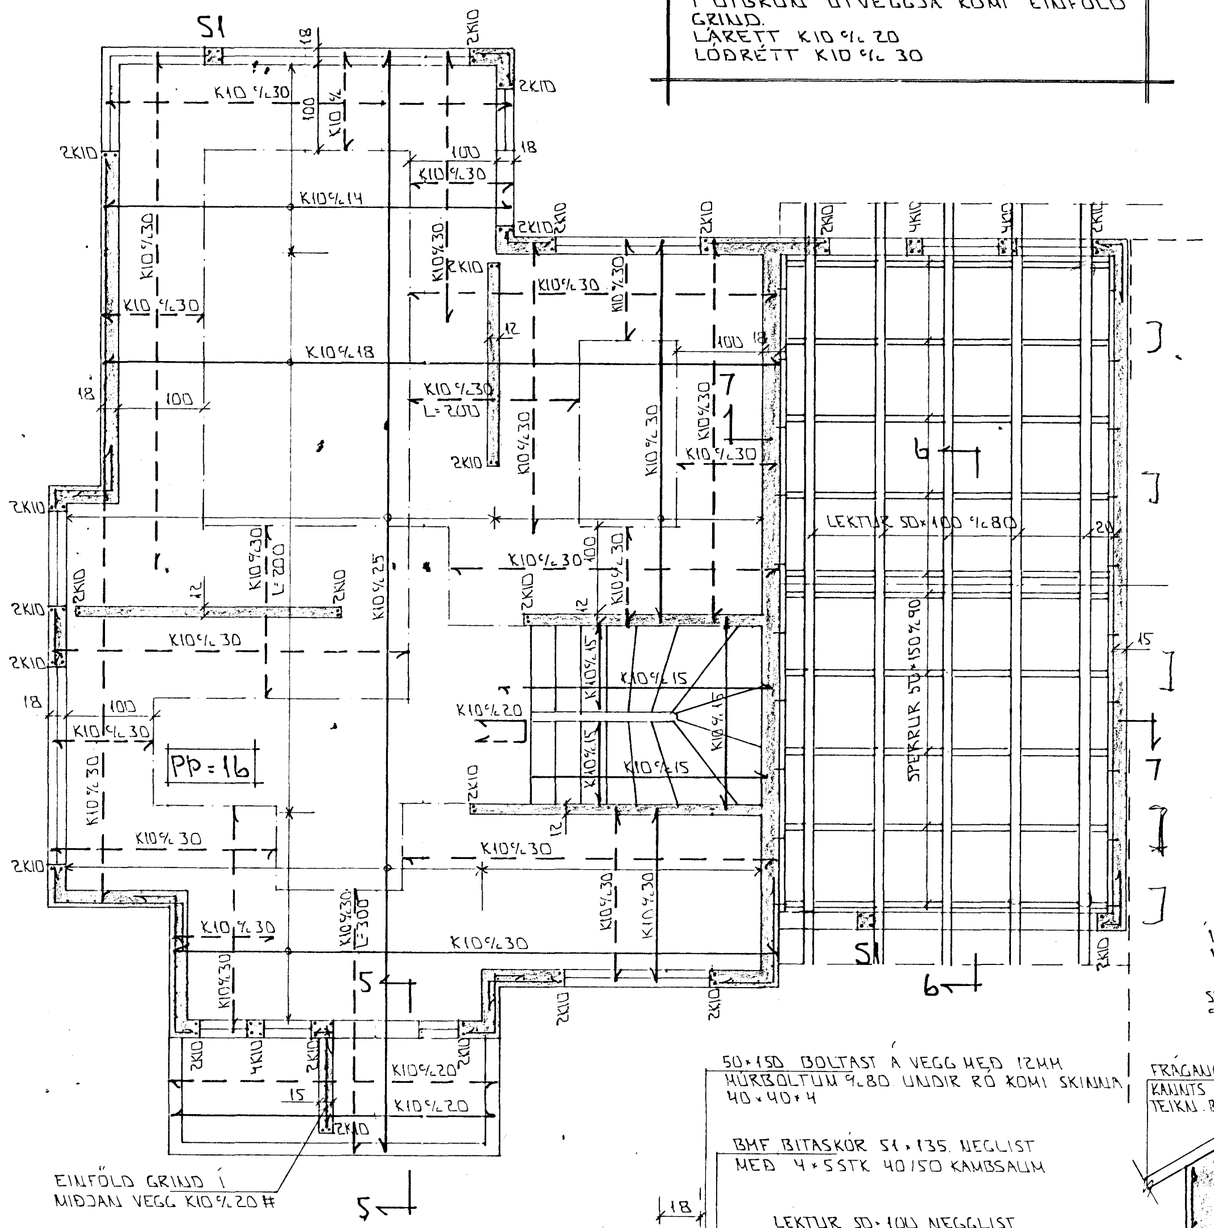

GRUNNMYND 1 : 50

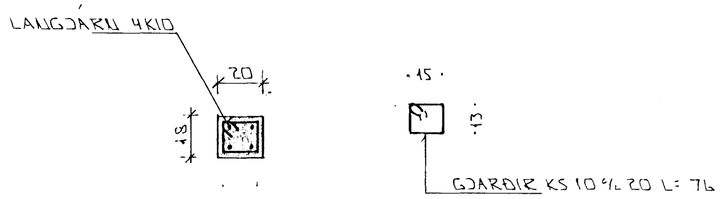

SÚLA S1 1 : 20

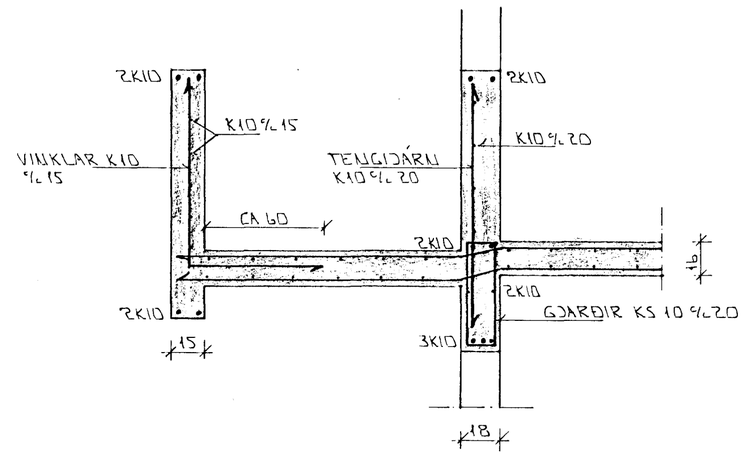

SNIÐ 5-5 1 : 20

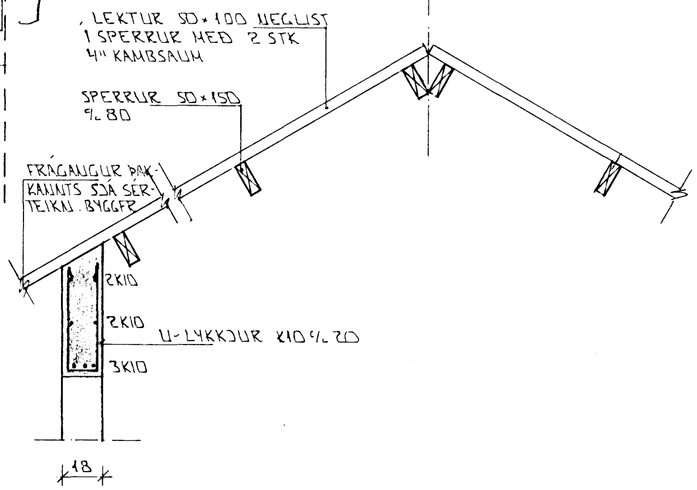

SNIÐ 6-6 1 : 20

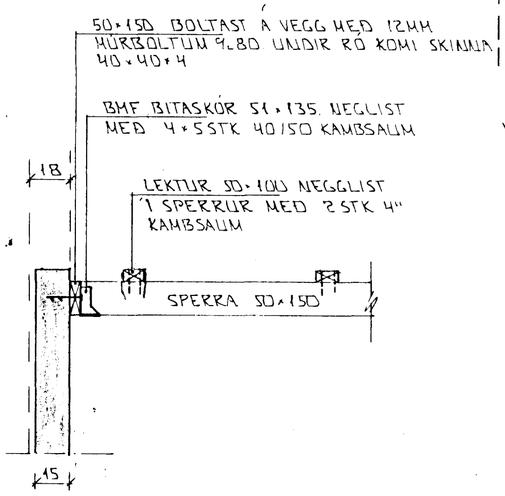

SNIÐ 7 1 : 20

STEYPA:
S > 250
VS ≤ 0.5
LOFT ≥ 6 %
SEMENT ≥ 300 KG/M³

BR: DAGS. EÐLI BR. SIGN.

FURUHLÍÐ 29
HAFNARFIRÐI

BENDING VEGGJA Í HÆÐAR
BENDING PLÖTU YFIR Í HÆÐ
ÞAKVIRKI BÍLG.

MKV 1 : 20 1 : 1 :
DAGS. JAN '97
VERK NR. 9637
TEIKN NR. 1-03
HANNAÐ
TEIKNAÐ GH
YFIRFARIÐ

Byggingafulltrúi Hafnarfjarðar
Afgreitt þann
28 JAN. 1997
Sigurbjartur Halldórsson

TÆKNIÞJÓNUSTA SIGURÐAR ÞORLEIFSSONAR ehf
STRANDGÖTU 11 - 220 HAFNARFJÖRÐUR - SÍMI 555 4255 - FAX 565 2875