afstöðumynd 1:500

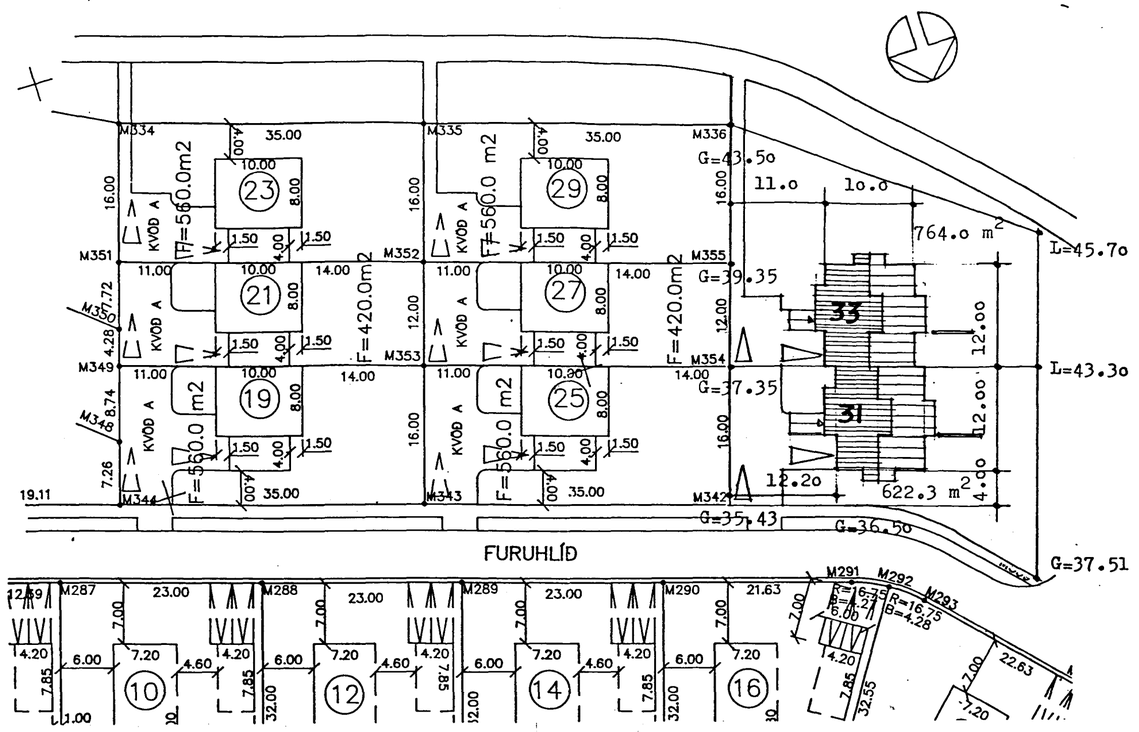

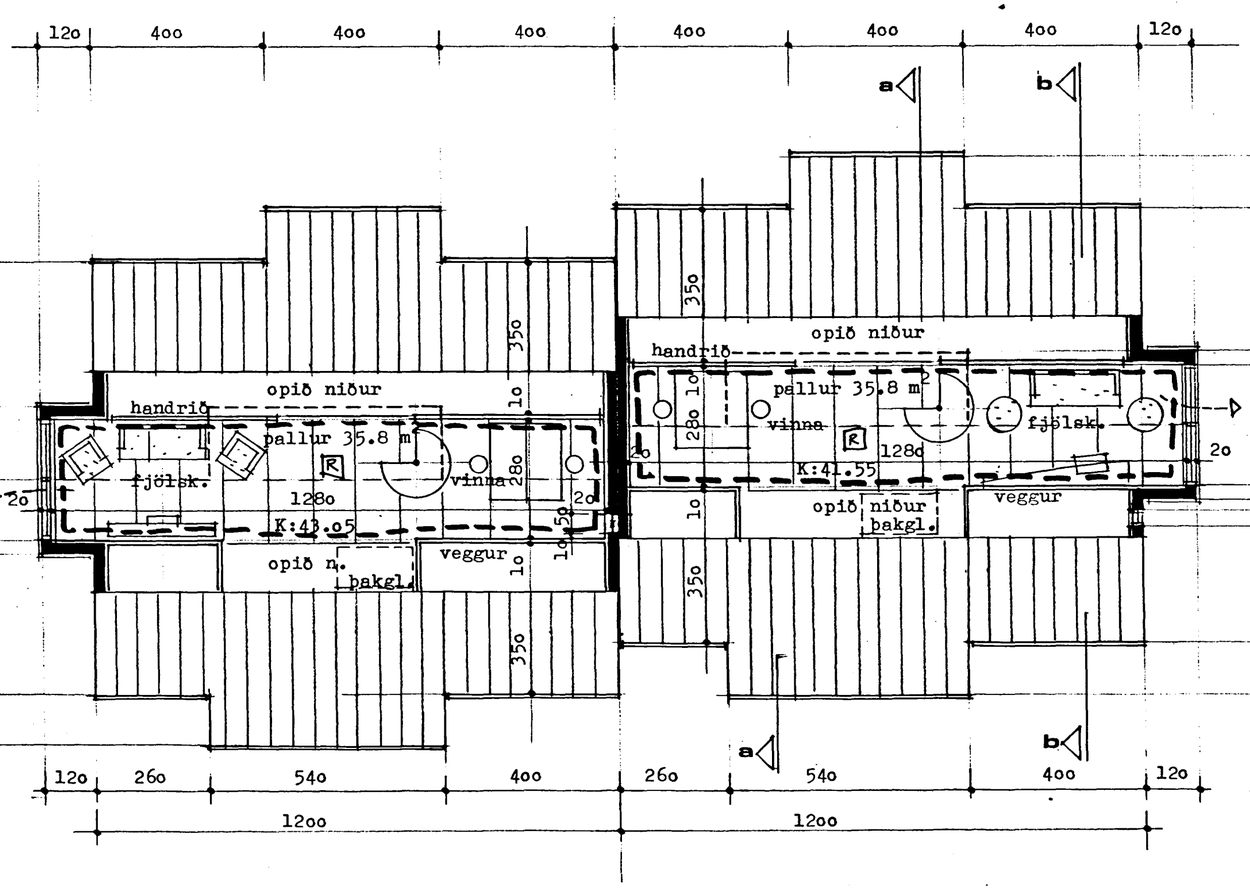

grunnmynd pallur 1:100

Sig. Hallg

lýsing:

- hús eru steypt upp á hefðbundinn hátt, pússuð að utann, gaflar klæddir bandsagaðri borðakl.
- einangrað að innan m. plasi og múrhúðað
- burðarvirki þaks er timbur, klæðning á þaki báraðar málmplötur
- gluggar húss ljós gráir, litur á húsi ljós
- uppfylla skal ÍST-66 varðandi einangrun einstakra byggingarhluta

stærðir:	(31)	(33)
- flatarmál lóða	622.3m²	764.0m²
- íbúðast. pallur	39.6"	39.6"
l.hæð	132.6"	132.6"
kjall.	42.0"	46.0"
samt.	214.2m²	218.3m²
- rúmmál	558.6m³	570.8m³
- nýtingarhl.fall	0.34	0.28

Erlendur Árni Hjálmarsson byggingafulltrúi 9/5 96

ARKÞING
GUÐMUNDUR KR. GUÐMUNDSSON, ARKITEKT
ÓLAFUR SIGURÐSSON, ARKITEKT
SIGURÐUR HALLGRÍMSSON, ARKITEKT
HJÖRTUR PÁLSSON, BYGG.FR.
ÞINGHOLTSSTRÆTI 27
101 REYKJAVÍK
SÍMAR: 551 0870, 551 5445
FAX: 551 0875

VERK: Furuhlíð 31-33, Hafnarfirði
HEITI: grunnmynd - pallur / brunavarnaruppdráttur

VERKNR.: 9546
KVARÐI: 1:100
TEIKN.: sh.
DAGS.: apríl '96
BREYTT:
TEIKN. NR.: 7