


STEYPUSTYRKJARSTÁL:
 KS 40 SUDUHEFT STÁL MÁL A LYKKJUM ERU UTANMÁL.
 EKKI MÁ SKEYTA MEIRA EN ÞRIDJA HVERT JÄRN I SAMA SNIDI.
 ÚPP MÛÐ, UNDIR OG YFIR ÖLL ÖP SKAL SETJA 2K10 OG SKULU ÞESSI JÄRN
 NÁ MÍN 70 CM ÚT FYRIR BRÚN ÖPSINS ÞAR SEM ÞVI VERÐUR VÍÐ KOMIÐ.
JÄRNABENDING ÚTVEGGJA:
 JÄRN MÍN> < 5CM FRÁ ÚTVEGG.
 LÄRETT : K10C/25CM
 LÖÐRETT: K10C/25CM

STEYPUSTYRKJARSTÁL:
 KS 40 SUDUHEFT STÁL MÁL A LYKKJUM ERU UTANMÁL.
 EKKI MÁ SKEYTA MEIRA EN ÞRIDJA HVERT JÄRN I SAMA SNIDI.
 ÚPP MÛÐ, UNDIR OG YFIR ÖLL ÖP SKAL SETJA 2K10 OG SKULU ÞESSI JÄRN
 NÁ MÍN 70 CM ÚT FYRIR BRÚN ÖPSINS ÞAR SEM ÞVI VERÐUR VÍÐ KOMIÐ.
JÄRNABENDING ÚTVEGGJA:
 JÄRN MÍN> < 5CM FRÁ ÚTVEGG.
 LÄRETT : K10C/25CM
 LÖÐRETT: K10C/25CM

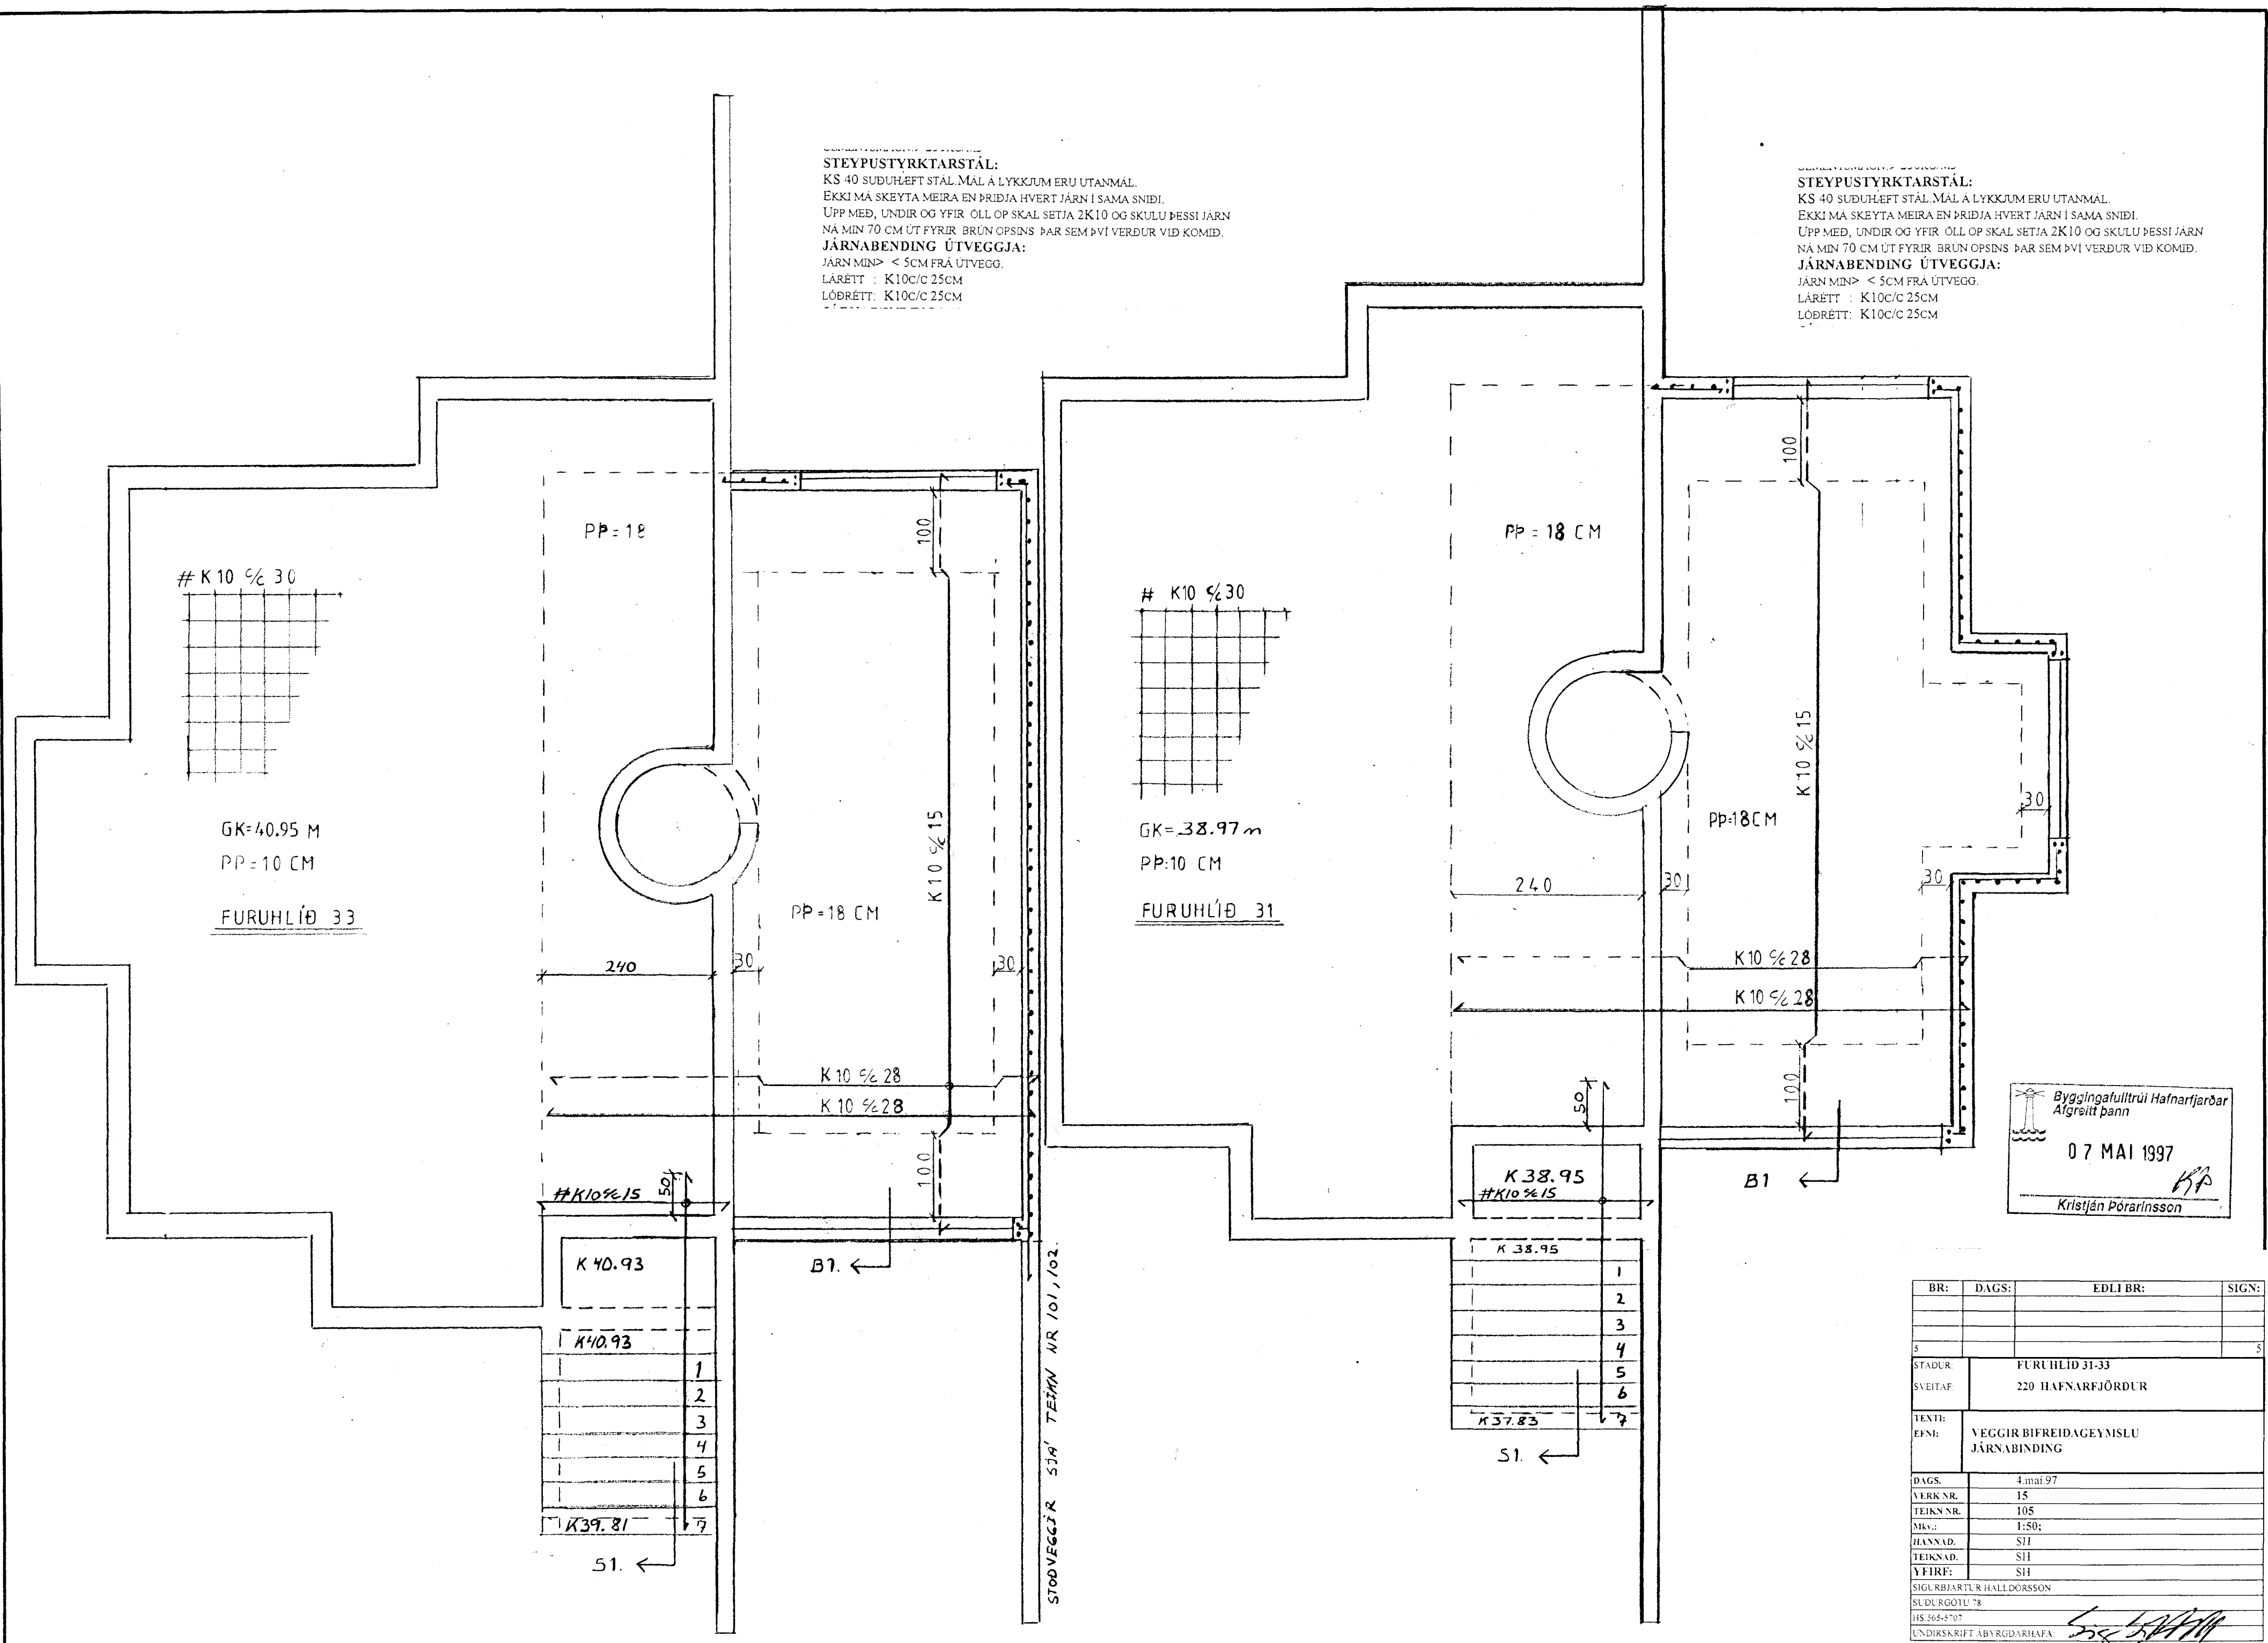

Byggingafulltrúi Hafnarfjarðar
 Afgreitt þann
 07 MAI 1997
KJP
 Kristján Þórarinnsson

K 40.93	
#K10@15	
K 40.93	
	1
	2
	3
	4
	5
	6
K 39.81	
	7

K 38.95	
#K10@15	
K 38.95	
	1
	2
	3
	4
	5
	6
K 37.83	
	7

BR:	DAGS:	EDLI BR:	SIGN:
STADUR:	FURUHLID 31-33		
SVEITAF:	220 HAFNARFJÖRDUR		
TEXTI:	VEGGIR BIFREIDAGEYMSLU		
EFNI:	JÄRNABINDING		
DAGS:	4.mai.97		
VERK NR:	15		
TEIKN NR:	105		
SKV.:	1:50;		
MANNAD:	SH		
TEIKNAD:	SH		
YFIR:	SH		
SIGURBJARTUR HALLDORSSON			
SUDURGÖTU 78			
HS 565-5707			
UNDIRSKRIFT ABYRGÐARHAFA			