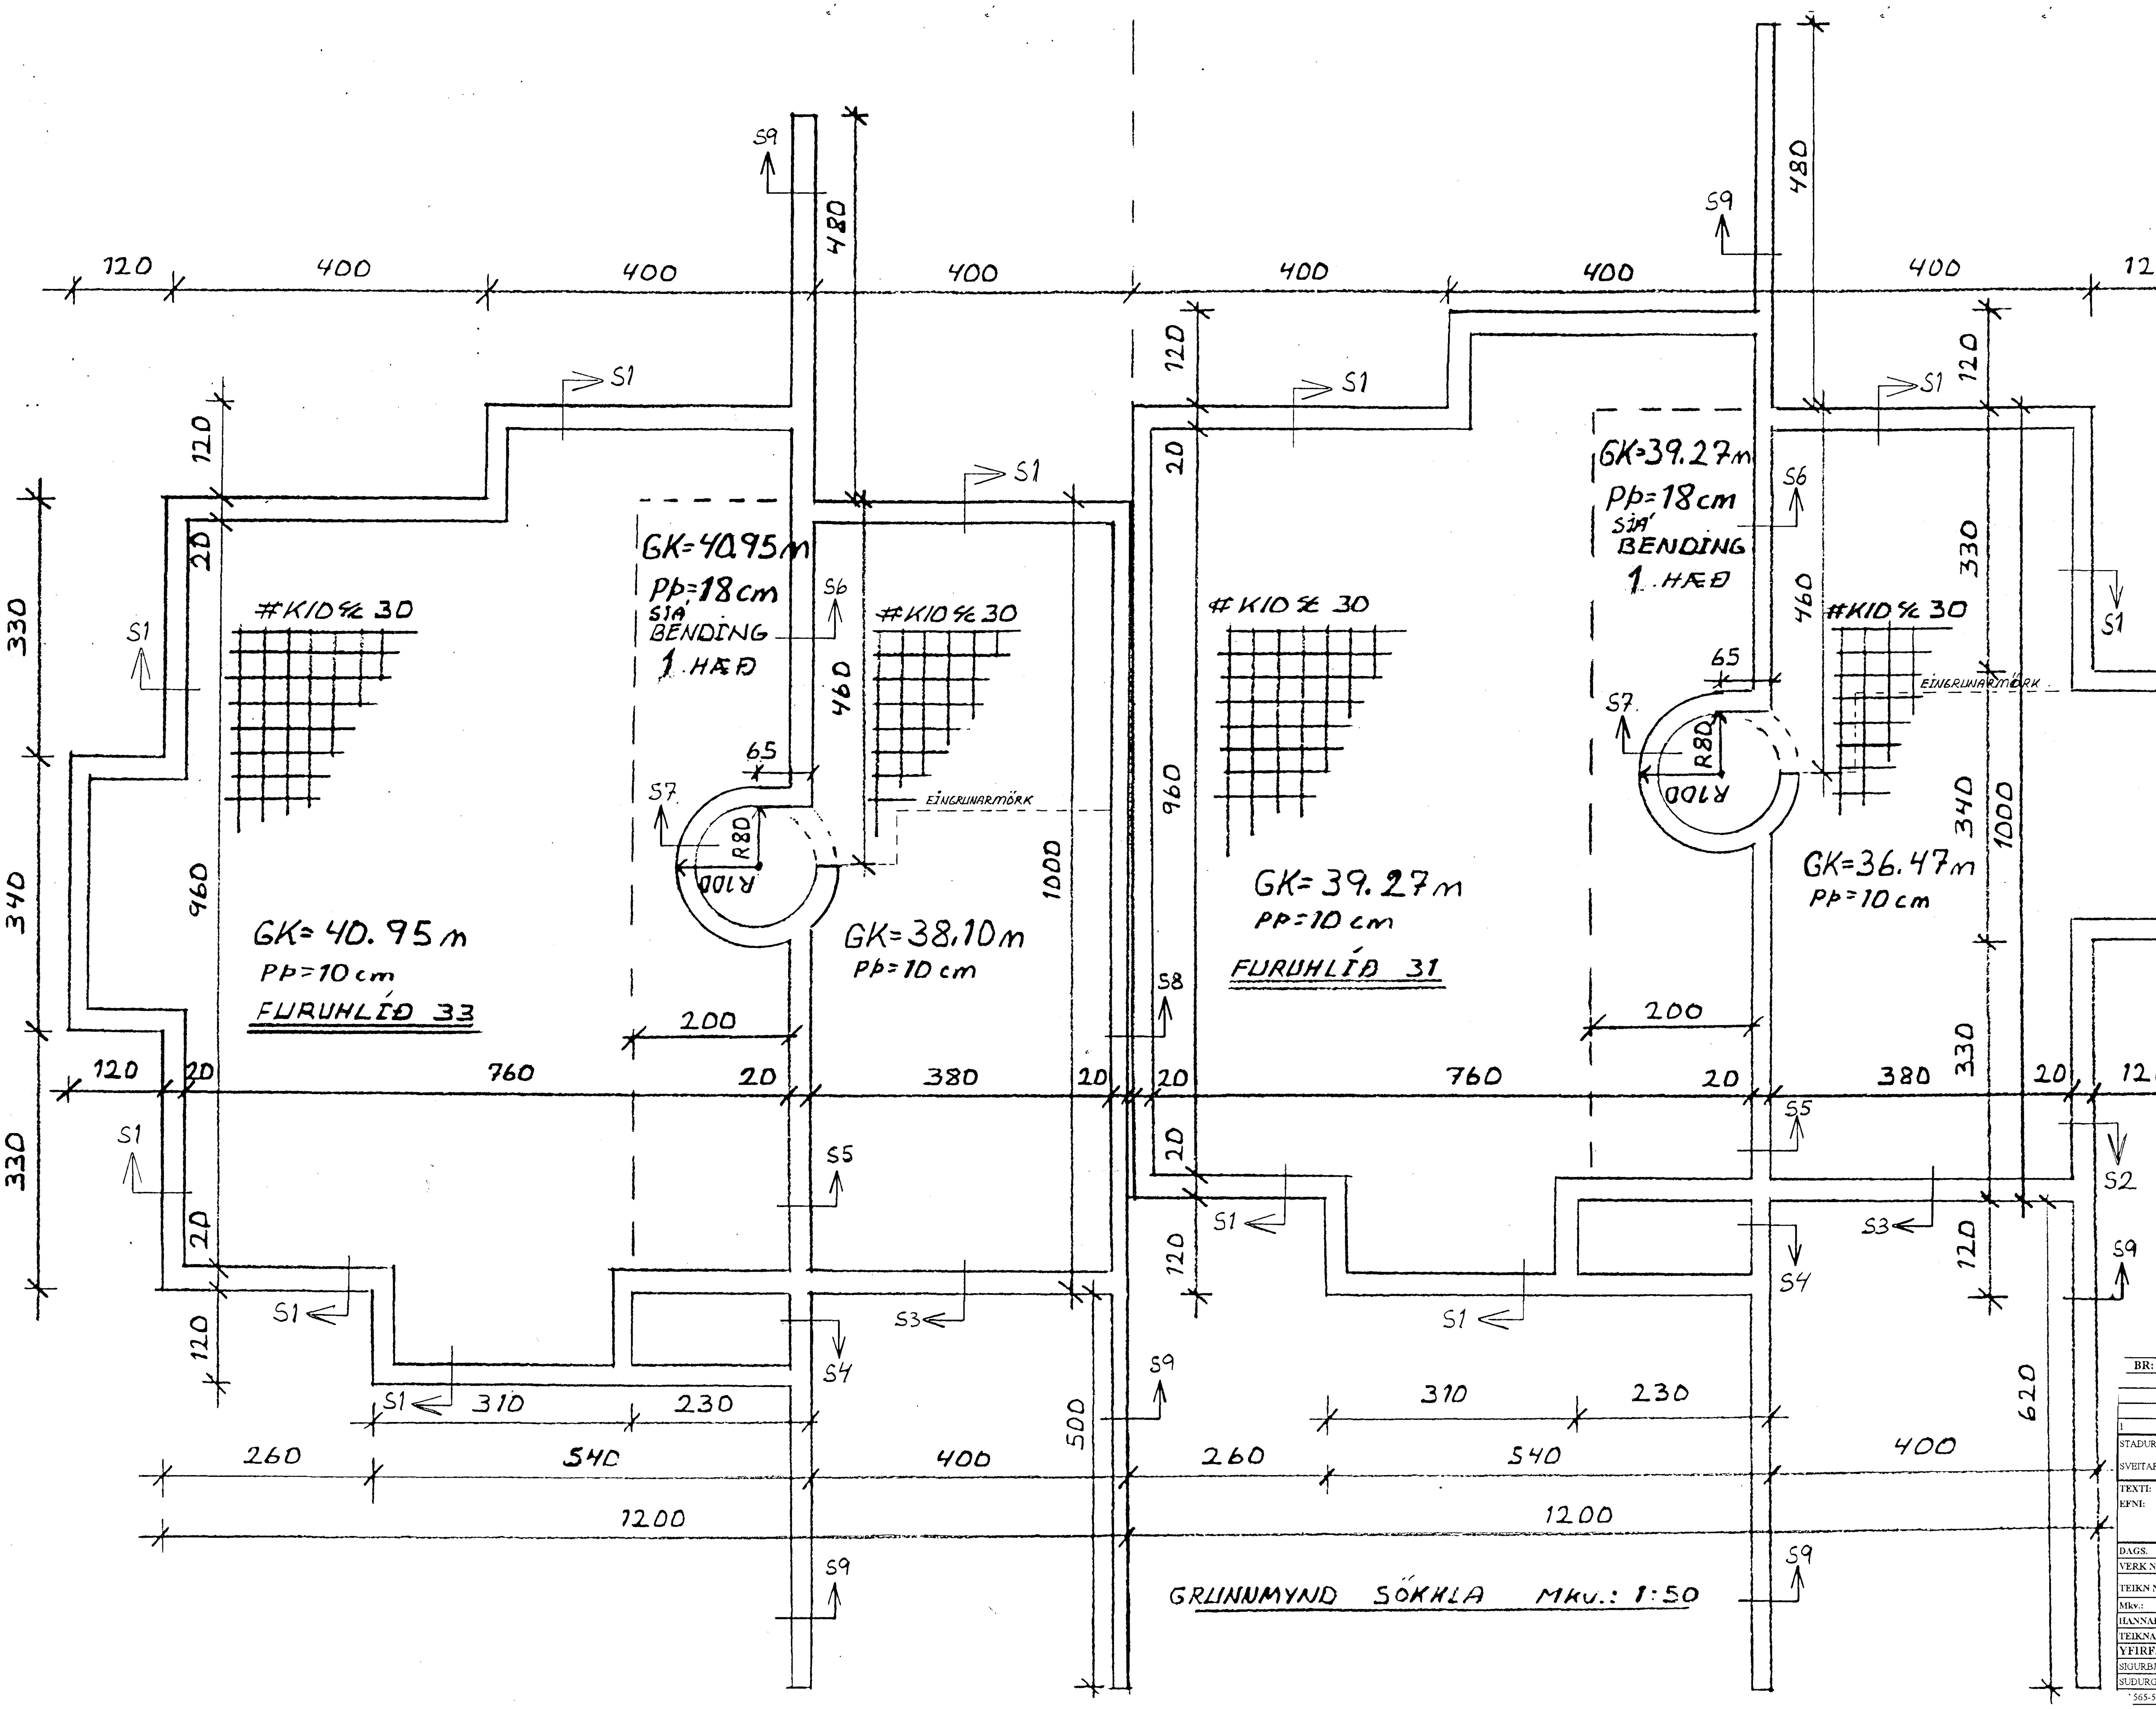

ALMENNAR SKÝRINGAR:

ÁRÍÐANDI AÐ VEL SÉ LESIÐ YFIR:

ÖLL MÁL ERU Í SENTIMETRUM.
ÓNEFND MÁL ERU Í MILLIMETRUM.
KÓTAR ERU Í METRUM
HÚSIÐ ER STAÐSTEYPT, EINANGRAÐ MEÐ 4" PLASTEINANGRUN OG MEÐ LÉTTU TIMBURÞAKI KLÆTT PAPPA OG BÁRUJÁRNI.

UNDIRSTÖÐUR:
ALLAR UNDIRSTÖÐUR STANDA Á KLÖPP.
REIKNAÐ ÁLAG Á UNDIRSTÖÐUR ER:: **0,25 MN/M2**
VIÐ ÚTREIKNINGA Á LEYFILEGU ÁLAGI Á FYLLINGU ER GENGIÐ ÚT FRÁ ÍST-15 EN ÞÓ ER EKKI FARIÐ UPP FYRIR 3,0 KG/CM2 OG ER SÚ TALA ÁKVARÐANDI ÞAR SEM LEYFILEGT ÁLAG SAMKV. ÍST-15 ER HÆRRA EN 3,0 KG/CM2. ALLIR SÖKKULVEGGIR ERU MIN 20CM Á ÞYKKT.

STEYPA:
ÖLL STEYPA SKAL UPPFYLLA KRÖFUR ÍST-14 SVO OG EFTIRFARANDI:
FJARLÆGÐARSTUÐULL LOFTS < 0,25MM
LOFTINNIHALD: 5-6 %
VATNS/SEMENTSTALA 0,45-0,50
STYRKLEYKI STEYPU > S250
SEMENTSMAGN:> 300KG/M3
SJÁ ENNFREMUR ÁKVÆÐI VERKLÝSINGAR.
STYRKLEIKI STEYPU SÖKKULVEGGJA ER S200.
SEMENTSMAGN:> 250KG/M3

STEYPUSTYRKTARSTÁL:
KS 40 SUÐUHÆFT STÁL. MÁL Á LYKKJUM ERU UTANMÁL.
EKKI MÁ SKEYTA MEIRA EN ÞRIÐJA HVERT JÁRN Í SAMA SNIÐI
UPP MEÐ, UNDIR OG YFIR ÖLL OP SKAL SETJA 2K10 OG SKULU ÞESSI JÁRN NÁ MIN 70 CM ÚT FYRIR BRÚN OPSINS ÞAR SEM ÞVÍ VERÐUR VIÐ KOMIÐ

JÁRNABENDING ÚTVEGGJA:
JÁRN MIN> < 5CM FRÁ ÚTVEGG.
LÁRÉTT : K10C/C 25CM
LÓÐRÉTT: K10C/C 25CM

JÁRNABENDING MILLIVEGGJA:
JÁRN BENDIST Í MIÐJAN VEGG, NEMA ANNAÐ SÉ SÝNT Á TEIKNINGUM, SVO SEM ENGIN JÁRN Í MILLIVEGGJUM.
LÁRÉTT : K10C/C 30CM
LÓÐRÉTT: K10C/C 30CM

BURÐARFYLLING:
GANGA SKAL ÚR SKUGGA UM AÐ BURÐARFYLLING UNDIR UNDIRSTÖÐUR UPPFYLLI EFTIRFARANDI KRÖFUR MIÐAÐ VIÐ ÞJÖPPUPRÓF:
E2=/>1100KG/CM2 OG E2/E1<2,3

HÆÐ SÖKKULVEGGJA:
ATH: FARI HÆÐ SÖKKULVEGGJA YFIR 120CM SKAL SETJA EINFALDA JÁRNAGRIND #K10C/C 25CM Í MIÐJAN VEGG Á ÞVÍ SVÆÐI, AUK TEIKNAÐRA JÁRNA, NEMA ANNAÐ SÉ TEKIÐ FRAM Á TEIKNINGUM.
JÁRN LIGGI MIN < >5CM FRÁ ÚTBRÚN ÚTVEGGJA.

EINANGRUN SÖKKULVEGGJA:
SÖKKULVEGGIR EINANGAST NIÐUR MEÐ 2" PLASTEINANGRUN.
BOTNPLATA EINANGAST UNDIR MEÐ 2" PLASTEINANGRUN.
ENGIN EINANGRUN KOMI UNDIR BÍLSKÚRSPLÖTU.
ÞAR SEM VEGGIR (INNVEGGIR) KOMA AÐ ÚTVEGG, SKAL VEGGURINN EINANGRAST MIN. 1. METRA INN Í SÖKKUL FRÁ ÚTVEGG, BURÐARFYLLINGARMEGIN.

FYLLING INN Í SÖKKLA:
FYLLA SKAL INN Í SÖKKLA MEÐ MALAR-EÐA HRAUNFYLLINGU, OG SKAL HÚN ÞJÖPPUÐ Í 30CM LÖGUM, MEÐ 200KÍLÓA VIBRO-HANDVALTARA.
BOTNPLATA SKAL STEYPT Á VEL ÞJAPPAÐRI MALAR- EÐA HRAUNFYLLINGU, ÞANNIG AÐ EKKI SÉ HÆTTA Á SIGI.

SÖKKULSKAUT:
JARÐTENGING SÖKKULSKAUTA 2K10 NIÐRI Í SÖKKLUM, SKAL FESTA SAMAN MEÐ 2STK 1/2" VÍRAKLEMMUM Á HVER SAMSKEYTI K10 JÁRNA MIN< > 60CM Í SKEYTILENGD SKV. RAFLAGNATEIKNINGU. VARÐANDI FRÁGANG ANNAN Á RAFLÖGN, RAFMAGNSTÖFLU VÍSAST TIL RAFLAGNATEIKNINGA.

HAFNARFJARÐARBÆR
10 SEPT. 1996
BYGGINGAFULLTRÚI

BR:	DAGS:	EÐLI BR:	SIGN:
1			

STAÐUR:	FURUHLÍÐ 31-33
SVEITAF:	220 HAFNARFJÖRÐUR
TEXTI: EFNI:	UNDIRSTÖÐUR,SÖKKULVEGGIR BOTNPLATA,SNIÐMYNDIR
DAGS.	~~[illegible]~~ 29. ÁGÚST 1996
VERK NR.	~~13~~ 15
TEIKN NR.	101
Mkv.:	1:50 /1:10
HANNAÐ.	SIGURBJ.HALLD
TEIKNAÐ.	SIGURBJ.HALLD
YFIRF.	SIGURBJ.HALLD

SIGURBJARTUR HALLDÓRSSON
SUÐURGÖTU 78
565-5707

UNDIRSKRIFT ÁBYRGÐARHAFA: