


SKÝRINGAR.....
ALMENNAR SKÝRINGAR SJÁ BLAD NR

- TENGIJÁRN K10C/C25CM L=120CM OG STANDI A.M.K. 50 CM YFIR PLÖTU.
- EINFÖLD JÁRNAGRIND # K10C/C25CM OG STANDI A.M.K. 50 CM YFIR PLÖTU.
- TVÖFÖLD TENGIJÁRN K10C/C25CM L=120CM OG STANDI A.M.K. 50 CM YFIR PLÖTU.
- TVÖFÖLD JÁRNAGRIND # K10C/C25CM OG STANDI A.M.K. 50 CM YFIR PLÖTU.
- 50MM PLASTEINANGRUN, HARDPRESSUÐ EINANGRUN ER UNDIR BOTNPLÖTU ÍBÚÐARRÝMIS OG Á ÚTVEGGJUM SÖKKULVEGGJA OG NÁI A.M.K. 50CM NIDUR FYRIR ENDALEGT JARÐVEGYFIRBORD AD UTANVERÐUM SÖKKULVEGGJUM, SEM MIDAST VIÐ MED ÚTVEGGJUM AD INNVANVERÐU.

- 10CM STEYPT BOTNPLATA JÁRN BENT A.M.K. #K8C/C25CM EDA #K10C/C30CM.
- GRÚSAR EDA HRAUNFYLLING FROSTFRÍ OG ÞJAPPAST Í LÖGUM MED TITRARARÞJÖPPU LAGÞYKKT RÁDIST AF GERÐ ÞJÖPPUNNAR.
- EFST OG NEDST Í ÖLLUM SÖKKULVEGGJUM KOMI 2K10. Í INN- OG ÚTVEGGJUM, SÖKKULVEGGJUM KOMI JÁRN OG SÉU ÞAU HEIL OG SAMFELLD UM HORN ÞAR SEM JÁRN ERU SKEYTT SKULU ÞAU MISVÍXLAST UM SKEYTIL- LENGD MIN 40CM. ÞAR SEM VEGGHLÆÐ ER HÆRRI EN 120CM KOMI EINFÖLD GRIND Í MIÐJAN VEGG #K10C/C25CM, NEMA ANNAD ER SÝNT Í SNIDMYNDUM SÖKKULVEGGJA. ÁTHYGLI ER VAKIN Á ÁKVÆÐUM RAFVEITU UM SAMTENGINGU JÁRNA, SJÁ TEIKNINGU RAFLAGNAHÖNNUNAR.

- ENGIN EINANGRUN ER UNDIR BOTNPLÖTU BIFREIÐAGEYMSLU.
- STEYPA S≥250 V/S≤0,5 LOFTINNIHALD≥6% SEMENT≥300KG/M3

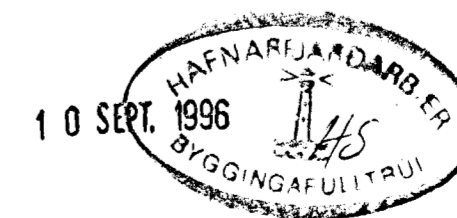

BR:	DAGS:	EDLI BR:	SIGN:
2			2
STADUR:	FURUHLÍÐ 31-33		
SVEITAF:	220 HAFNARFJÖRÐUR		
TENI:	SKÝRINGABLAÐ OG SNIDMYNDR		
EFNI:			
DAGS:	26. feb. 96		
VERK NR.	15		
TEIKN NR.	102		
Mkv.:	1:50 / 1:10		
HANNAD:	SIGURBJ. HALLD.		
TEIKNAD:	SIGURBJ. HALLD.		
YFIRE:	SIGURBJ. HALLD.		
SIGURBJARTUR HALLDORSSON			
STUDURGÓTU 78			
HS 565-5707			
UNDIRSKRIFT ABYRODARHAFNA			