
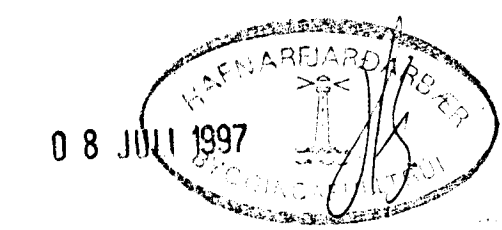


HITA-OG NEYSLUVATNSLAGNIR:
 ÖLL TÁKN OG SKÝRINGAR ERU SKV. ÍSLENSKUM STAÐLI, ÍST. 64.
 GERT ER RÁÐ FYRIR AÐ EINANGRUN HÚS SÉ SKV. BYGGINGAREGLU-
 GERÐ. EINANGRUNNARÞYKKT VEGGJA 10CM OG
 ÞAKS 20CM.
 VINNTÁKN VEGNA LAGNA:
 PU= PÍPUR UPP
 PN= PÍPUR NIÐUR
 PUL= PÍPUR UNDIR LOFT
 PVG= PÍPUR VIÐ GÓLF
 YP= LS=YFIR ÞAK (LOFTRÆSTING FRÁVEITU- OG LOFTRÆSTILAGNA
 Í TÚDU YFIR ÞAKI Ø 70 MM PP. (LS=LOFTUNNARSTAMMI))
 LR=LOFTRÆSTING (SJÁLFSOGANDI) Ø110 MM BLIKK.
 KV= KALDAVATNSHEIMÆÐ Ø 32 PEH.
 HV= AFRENNSLI HITAVEITU Ø 32 PEH.
 VINNUTÁKN VEGNA HREINLÆTISTÆKJA OG LAGNA:
 BK=BÁÐKER EV=ELDHÚSVASKUR
 HL=HANDLAUG SK=SKOLKRANI/SKOLVASKUR
 ST=STURTA VS=VATNSSALERNI
 UB=UPPÞVOTTAVÉL ÞV=ÞVOTTAVÉL
 NF=NIÐURFALL GNF=GEGNUMSTREYMISNIÐURFALL
 SNF=SVALANIÐURFALL ÞN=ÞAKNIÐURFALL MIN Ø 70MM
 KV=KALT VATN HV=HITAVEITA
 GSV=GRJÓTSVELGUR MIN 1,5M3
 ÖNF=ÖRYGGISNIÐURFALL AF SVÖLUM

HITALAGNIR:
 MIÐAÐ ER VIÐ HITASTIGSMUN. $\Delta T = 40 \text{ }^\circ\text{C}$
 HITALAGNIR SKULU VERA SVARTAR JÁRNPÍPUR MEÐ SKRÚFUÐUM
 TENGISTYKKJUM OG EINANGRÁST MEÐ AMK. 20MM GLERULLAR-
 HÓLKUM OG VEJFAST MEÐ PLASTI EÐA SÍSÁLPAPPA.
 Á ALLA OFNA KOMI LOFTSKRÚFUR, STILLITÉ OG
 SJÁLFEVIRKIR OFNOKAR.
 ÖFNASTÆRÐIR SKULU MIÐAST VIÐ HITAVEITU $t = 40 \text{ }^\circ\text{C}$.
 ALLAR TENGINGAR AÐ OG FRÁ OFNUM ERU 10MM. NEMA
 ANNARS SÉ GETID Á TEIKNINGUM.
 HITALAGNIR SKULU ÞRÝSTIÞRÓFAST MEÐ AMK. 6BARA ÞRÝSTINGI
 = 6KP/CM², 1KP=9,81N.
 TÁKN FYRIR HITALAGNIR:
 TÚR: _____
 RETÚR: _____

VATNSLAGNIR:
 VATNSLAGNIR SKULU VERA GALVANHÚÐAÐAR JÁRNPÍPUR MEÐ
 SKRÚFUÐUM TENGISTYKKJUM OG EINANGRÁST SEM HITALAGNIR.
 KALDAR PÍPUR OG TENGISTYKKI VEJFAST FYRST MEÐ
 PLASTI EÐA SÍSÁLPAPPA.
 VATNSLAGNIR SKULU ÞRÝSTIÞRÓFAST MEÐ AMK. 8BARA ÞRÝSTINGI
 = 8KP/CM², 1KP=9,81N.
 TÁKN FYRIR VATNSLAGNIR:
 HEITT VATN: _____
 KALT VATN: _____

HITA- OG NEYSLUVATNSLAGNIR
 GRUNNMYND 1. HÆÐAR. MKV.: 1:50

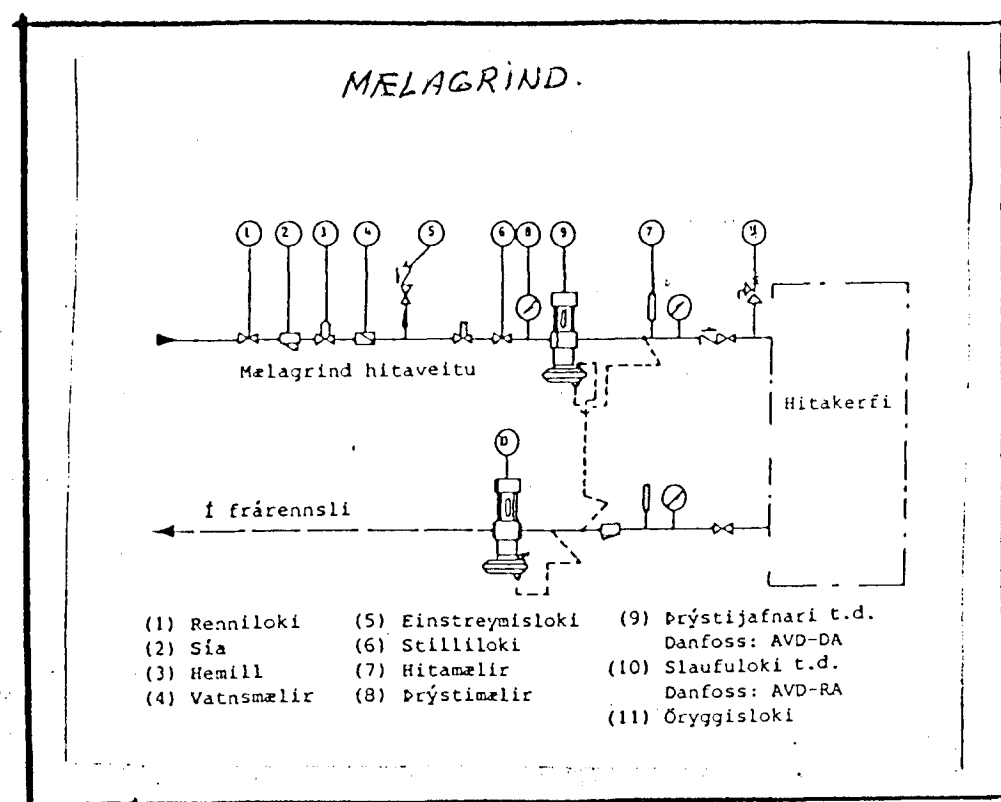

BR:	DAGS:	EDLI BR:	SIGN:
STADUR:	FURUHLÍÐ 31		
SVEITAF:	220 HAFNARFJÖRDUR		
TEXTI:	HITA- OG NEYSLUVATNSLAGNIR.		
EFNI:	GRUNNMYND I. HÆÐAR		
DAGS:	30/6. '97		
VERK NR.:	15		
TEIKN NR.:	108		
Mkv.:	1:50		
HANNAÐ:	SIGURBJ. HALLD		
TEIKNAD.:	SIGURBJ. HALLD		
YFIRF.:	SIGURBJ. HALLD		
SIGURBJARTUR HALLDORSSON			
SUDURGOÐU 78			
IS 565-5707			
UNDIRSKRIFT ABYRGDARIHAFNA:	[Signature]		