


HITA-OG NEYSLUVATNSLAGNIR:
 ÖLL TÁKN OG SKÝRINGAR ERU SKV. ÍSLENSKUM STADLI. ÍST.64.
 GERT ER RÁÐ FYRIR AÐ EINANGRUN HÚS SÉ SKV.BYGGINGAREGLU-
 GERD.EINANGRUNNARÞYKKT VEGGJA 10CM OG
 ÞAKS 20CM.
 VINNTÁKN VEGNA LAGNA:
 PU= PÍPUR UPP
 PN= PÍPUR NIÐUR
 PUL= PÍPUR UNDIR LOFT
 PVG= PÍPUR VIÐ GÓLF
 YÞ= LS=YFIR ÞAK (LOFTRÆSTING FRÁVEITU- OG LOFTRÆSTILAGNA
 Í TÚDU YFIR ÞAKI Ø 70 MM PP.(LS=LOFTUNNARSTAMMI))
 LR=LOFTRÆSTING (SJÁLFSOGANDI) Ø110 MM BLIKK.
 KV= KALDAVATNSHEIMÆÐ Ø 32 PEH.
 HV= AFRENNSLI HITAVEITU Ø 32 PEH.
 VINNTÁKN VEGNA HREINLÆTISTÆKJA OG LAGNA:
 BK=BADKER
 HL=HANDLAUG
 ST=STURTA
 UÞ=UPPÞVOTTAVÉL
 NF=NIÐURFALL
 SNF=SVALANIDURFALL
 KV=KALT VATN
 GSV=GRJÓTSVELGUR MIN 1,5M3
 ÖNF=ÖRYGGISNIÐURFALL AF SVÖLUM
 EV=ELDHÚSVASKUR
 SK=SKOLKRANI/SKOLVASKUR
 VS=VATNSSALERNI
 ÞV=ÞVOTTAVÉL
 GNF=GEGNUMSTREYMISNIÐURFALL
 ÞN=ÞAKNIÐURFALL MIN. Ø 70MM
 HV=HITAVEITA

HITALAGNIR:
 MÍÐAÐ ER VIÐ HITASTIGSMUN. $\Delta T = 40 \text{ }^\circ\text{C}$
 HITALAGNIR SKULU VERA SVARTAR JÁRNPIÐUR MED SKRÚFUÐUM
 TENGISTYKKJUM OG EINANGRAST MED AMK. 20MM GLERULLAR-
 HÓLKUM OG VEJFAST MED PLASTI EÐA SÍSÁLPAPPA.
 Á ALLA OFNA KOMI LOFTSKRÚFUR, STILLITÉ OG
 SJÁLFVIRKIR OFNLOKAR.
 OFNASTÆRÐIR SKULU MÍÐAST VIÐ HITAVEITU $t = 40 \text{ }^\circ\text{C}$.
 ALLAR TENGINGAR AÐ OG FRÁ OFNUM ERU 10MM. NEMA
 ANNARS SÉ GETIÐ Á TEIKNINGUM.
 HITALAGNIR SKULU ÞRÝSTIÞRÓFAST MED AMK.6BARA ÞRÝSTINGI
 = 6KP/CM2, 1KP=9,81N.
 TÁKN FYRIR HITALAGNIR:
 TÜR: _____
 RETÜR: _____

VATNSLAGNIR:
 VATNSLAGNIR SKULU VERA GALVANHÚÐAÐAR JÁRNPIÐUR MED
 SKRÚFUÐUM TENGISTYKKJUM OG EINANGRAST SEM HITALAGNIR.
 KALDAR PÍPUR OG TENGISTYKKI VEJFAST FYRST MED
 PLASTI EÐA SÍSÁLPAPPA.
 VATNSLAGNIR SKULU ÞRÝSTIÞRÓFAST MED AMK.8BARA ÞRÝSTINGI
 = 8KP/CM2, 1KP=9,81N.
 TÁKN FYRIR VATNSLAGNIR:
 HEITT VATN: _____
 KALT VATN: _____

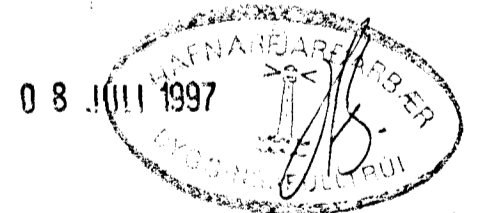

BR:	DAGS:	EDLI BR:	SIGN:
STADUR:	FURUHLID 31		
SVEITAF:	220 HAFNARFJÖRÐUR		
TEXTI:	HITA- OG NEYSLUVATNSLAGNIR,		
EFNI:	GRUNNMÝND 2. HÆÐAR		
DAGS:	30/6/97		
VERK NR.:	15		
TEIKN NR.:	109		
Mkv.:	1:50		
HANNAD.:	SIGURBJ.HALLD		
TEIKNAD.:	SIGURBJ.HALLD		
YFIRE.:	SIGURBJ.HALLD		
SIGURBJARTUR HALLDÓRSSON			
SUDURGÓTU 78			
115 565-5707			
UNDIRSKRIFT AÐBYRÐARHAFNA			