


AFSTÖÐUMYND 1:500

HITA-OG NEYSLUVATNSLAGNIR:
 ÖLL TÁKN OG SKÝRINGAR ERU SKV. ÍSLENSKUM STADLI, ÍST. 64.
 GERT ER RÁÐ FYRIR AD EINANGRUN HÚS SÉ SKV. BYGGINGAREGLU-
 GERD. EINANGRUNNARÞYKKT VEGGA 10CM OG
 ÞAKS 20CM.
 VINNTÁKN VEGNA LAGNA:
 PU= PÍPUR UPP
 PN= PÍPUR NIDUR
 PUL= PÍPUR UNDIR LOFT
 PVG= PÍPUR VIÐ GÓLF
 YÐ= YFIR ÞAK (LOFTRÆSTING FRÁVEITU- OG LOFTRÆSTILAGNA
 Í TÖÐU YFIR ÞAKI)
 KV= KALDAVATNSHEIMÆÐ Ø 32 PEH.
 HV= AFRENNSLI HITAVEITU Ø 32 PEH.
 VINNTÁKN VEGNA HREINLÆTISTÆKJA OG LAGNA:
 BK=BADKER EV=ELDHÚSVASKUR
 HL=HANDLAUG SK=SKOLKRANI/SKOLVASKUR
 ST=STURTA VS=VATNSSALERNI
 UP=UPPÞVOTTAVÆL BV=ÞVOTTAVÆL
 NF=NIDURFALL GNF=GEGNUMSTREYMISSIDURFALL
 PN=ÞAKNIDURFALL MIN Ø 70MM
 KV=KALT VATN HV=HITAVEITA
 GSV=GRJÓTSVELGUR MIN 1,5M3
VATNSLAGNIR:
 VATNSLAGNIR SKULU VERA GALVANHÚDADAR JÁRNPIPUR MED
 SKRUFUDUM TENGISTYKKJUM OG EINANGRAST SEM HITALAGNIR.
 KALDAR PÍPUR OG TENGISTYKKI VEJFAST FYRST MED
 PLASTI EDA SÍSÁLPAPPA.
 VATNSLAGNIR SKULU ÞRÝSTIPÓFAST MED AMK. 8BARA ÞRÝSTINGI
 = 8KP/CM2, 1KP=9,81N.
 TÁKN FYRIR VATNSLAGNIR:
 HEITT VATN: _____
 KALT VATN: _____
GRUNNLAGNIR:
 TÁKN FYRIR GRUNNLAGNIR.
 I O/OO = PRÓMILL HALLI (MILLIMETRA/METRA)
 SKOLPLOGN: _____
 JARÐVATNSLÖGN: _____
 REGNVATNSLÖGN: _____
 JARÐVATNS- OG
 REGNVATNSLÖGN: _____
 ALLAR LAGNIR Í GRUNNI OG FYRIR UTAN GRUNN ERU Ø 100MM PVC-LAGNIR,
 NEMA ANNAD SÉ TEKID FRAM Á TEKNINGUM.
 LAGNIR FRÁ BRUNNI OG ÚT Í GÖTU ERU D=150MM STEINLÖGN.
 NEMA ANNAD SÉ TEKID FRAM Á TEKNINGUM
 ÖLL VINNA OG FRÁGANGUR VIÐ FRÁVEITULAGNIR SKULU UPPFYLLA
 KRÖFUR OG AKV.EDI ÍST 65 OG ÍST 68.
 BRUNNAR ERU PLASTBRUNNAR Ø 600MM.

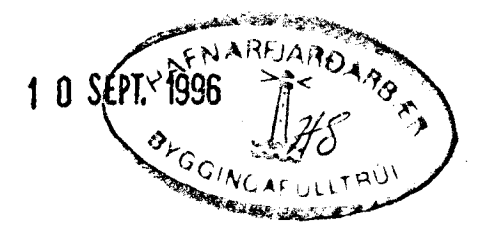

BR:	DAGS:	EDLI BR:	SIGN:
3			3
STADUR:	FURUHLID 33		
SVEITAF:	220 HFNARFIRDI		
TEXTI:	LAGNIR Í GRUNNI, REGN OG JARÐVATNSLAGNIR.		
EFNI:	TENGING LAGNA VIÐ GÖTU. INNÞÖK, KV OG HV. (kalt- og heitt vatn)		
DAGS:	31. ágú. 96		
VERK NR.	103/15		
TEIKN NR.	103/15		
Mkv.:	1:50 / 1:500		
ÞANNAÐ:	SH		
TEIKNAD:	SH		
YFIRF.	SH		
SIGURBJARTUR HALLDÓRSSON			
SUDURGÖTU 78			
HS 565-5707			
UNDIRSKRIFT ABYRÐARHAFAR: <i>[Signature]</i>			

Fs: 35.90m
Fr: 36.20m