



GRUNNMÝND 1 : 50

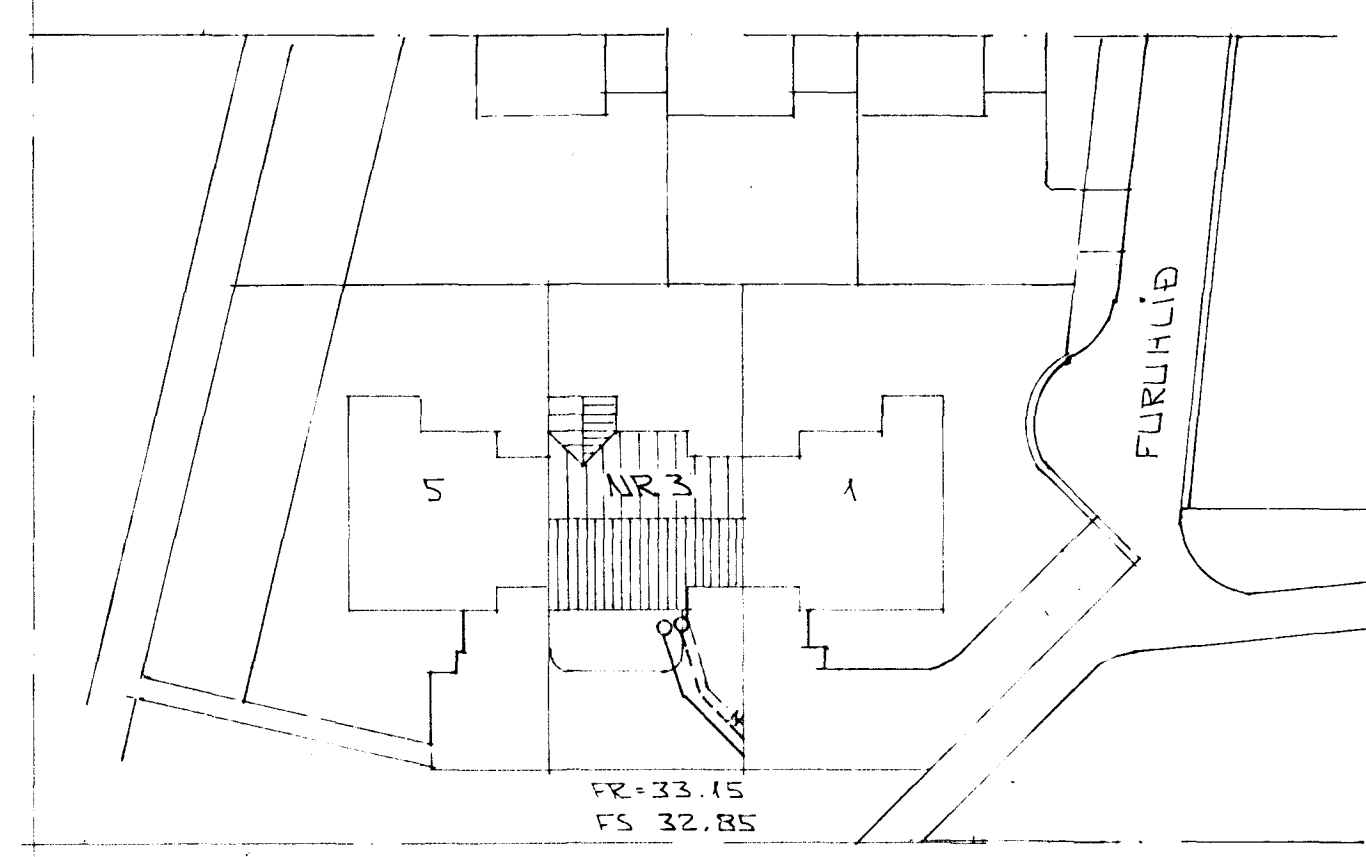

AFSTÖÐUMÝND 1 : 500

ÁSKILIÐ, ELDRI TEIKNING ÓGILD

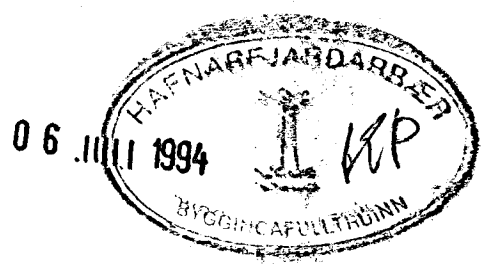

SKÝRINGAR

ALMENNAR SKÝRINGAR SJÁ BL. NR. 2 - 01.

BR NR.	DAGS	EDLI BREVTINGAR	SIGN.
01	JÚLÍ '94	PAJ. AÐ FRAMAN FERD	GH
FURUHLÍÐ 3 HAFNARFRÉÐI GRUNNMÝND - GRUNNLAGNA AFSTÖÐUMÝND MÆLIKV. 1 : 50 + 1 : 500			DAGS JÚLÍ '93 HANNAÐ TEIKNAD GH VERK NR 9311
SIGURÐUR ÞORLEIFSSON TEKNIFRÉÐINGUR F.T.F.I. STRANDGÖTU 11 HAFNARFRÉÐI SÍMI 54751/54255			BLAD NR. 2-02