


GRUNNMÝND 1 : 20

STOFU- OG EYDINGARFRAMHAGUR
 1. HAFNARFJÁRÐARBER
 2. HAFNARFJÁRÐARBER
 3. HAFNARFJÁRÐARBER

OFNATAFLA
 FURUHLÍÐ 3 HAFNARFIRÐI

Stofa	Staðsetning	Stærð KVAL/ M/M	Stærð M/M	Stærð M/M	Stærð M/M
101	BAD	550	1000	600	AB
102	HERB	1020	1800	600	AD
103	AND	540	900	600	AB
104	HJÓN	1210	1800	600	AD
105	ELD/STOFA	2350	2400	400	BC
106	ELD/STOFA	780	800	400	CD
107	HERB	1030	1900	600	BD
108	EYDINGUR	500	800	600	CD
109	GEYMSLA	600	1000	600	AE
110	BÍLG	1500	3000	600	AD
SAMTALS		10100			

Þú er engið er frá afnæmtun skulu byggingar og tæknir
 yfirfara afnæmtun og athuga afnæmtun og afkastapetu afna
 Hæð ofna undir gluggum skal vera 20 cm minni en bilið frá gólf og
 afnæmtunir sölbekk.

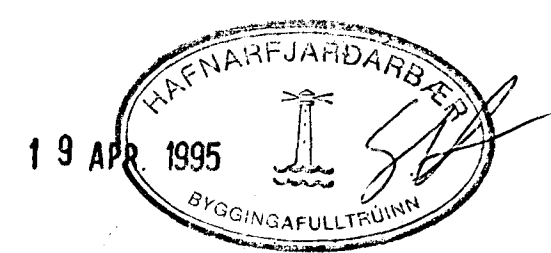

ÁSKILIÐ, ELDRI
 TEIKNING OGILD

DRUK	DAGS	EDLI	ÍSREYTINGAR	SEIN
FURUHLÍÐ 3 HAFNARFIRÐI				DAGS NOV. '93
HITA - VATNIS OG FRÆRENINGISLAGNIR				VERK
MÆSKV. 1 : 50				93!!
SIGURÐUR ÞORLEIFSSON TEIKNERER VOR EITEL				2-03
STANDIÐ				