




SNITT 1 Í UTVEGGI 1:20

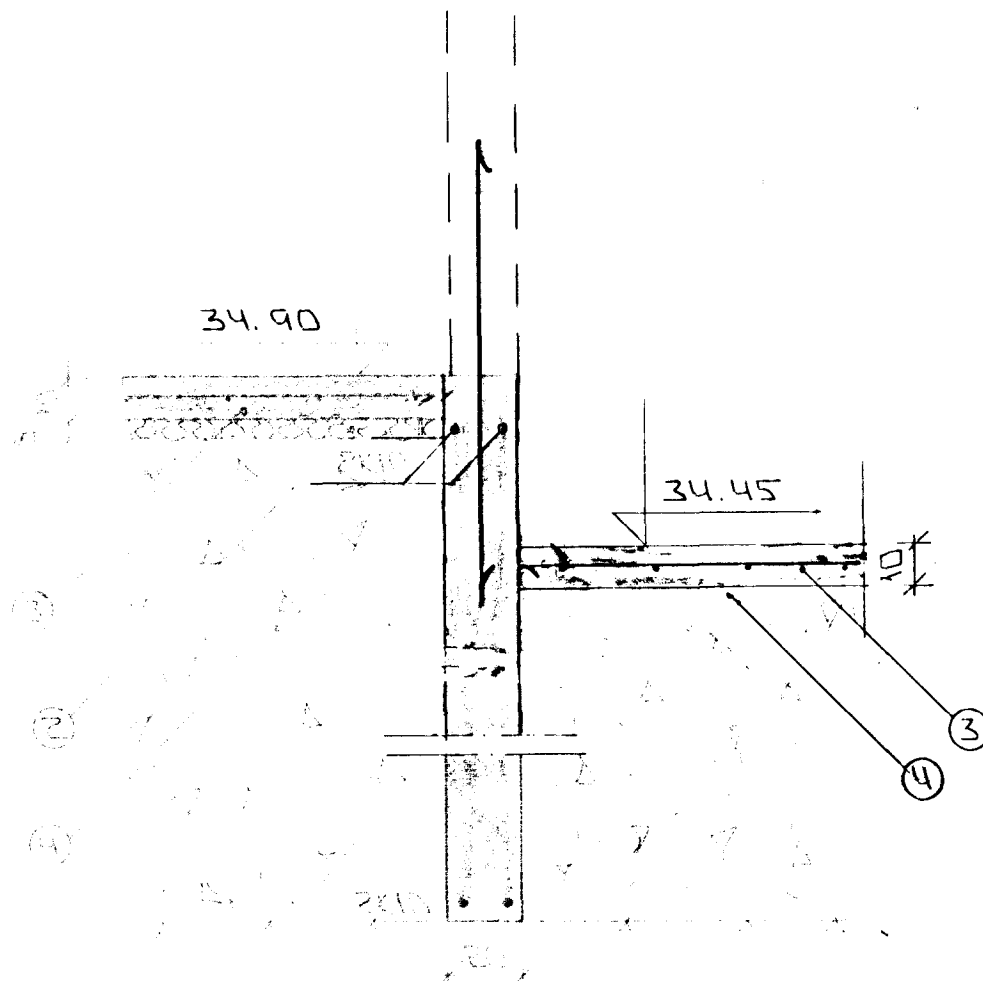

SNITT 3 1:20

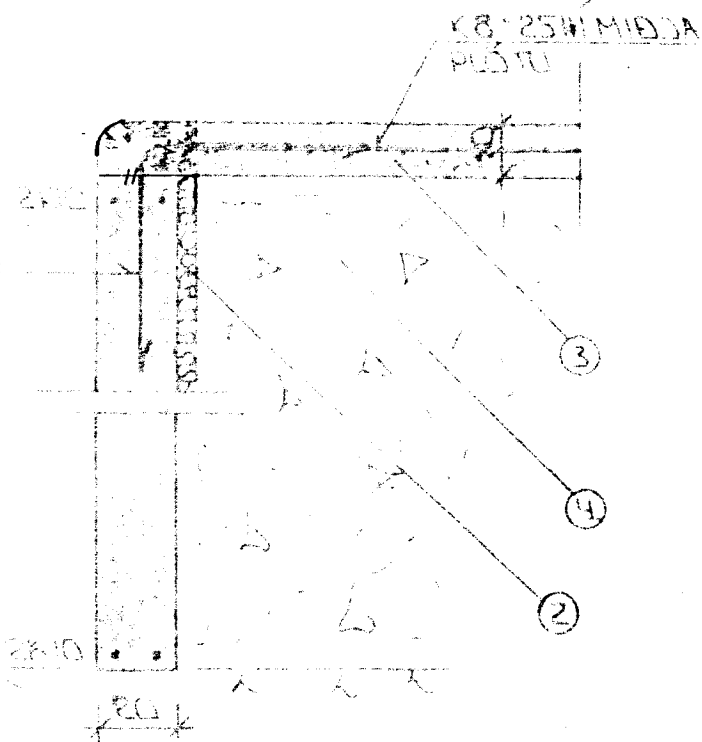

SNITT 2 Í HURÐAROPÁ BÍLG. 1:20

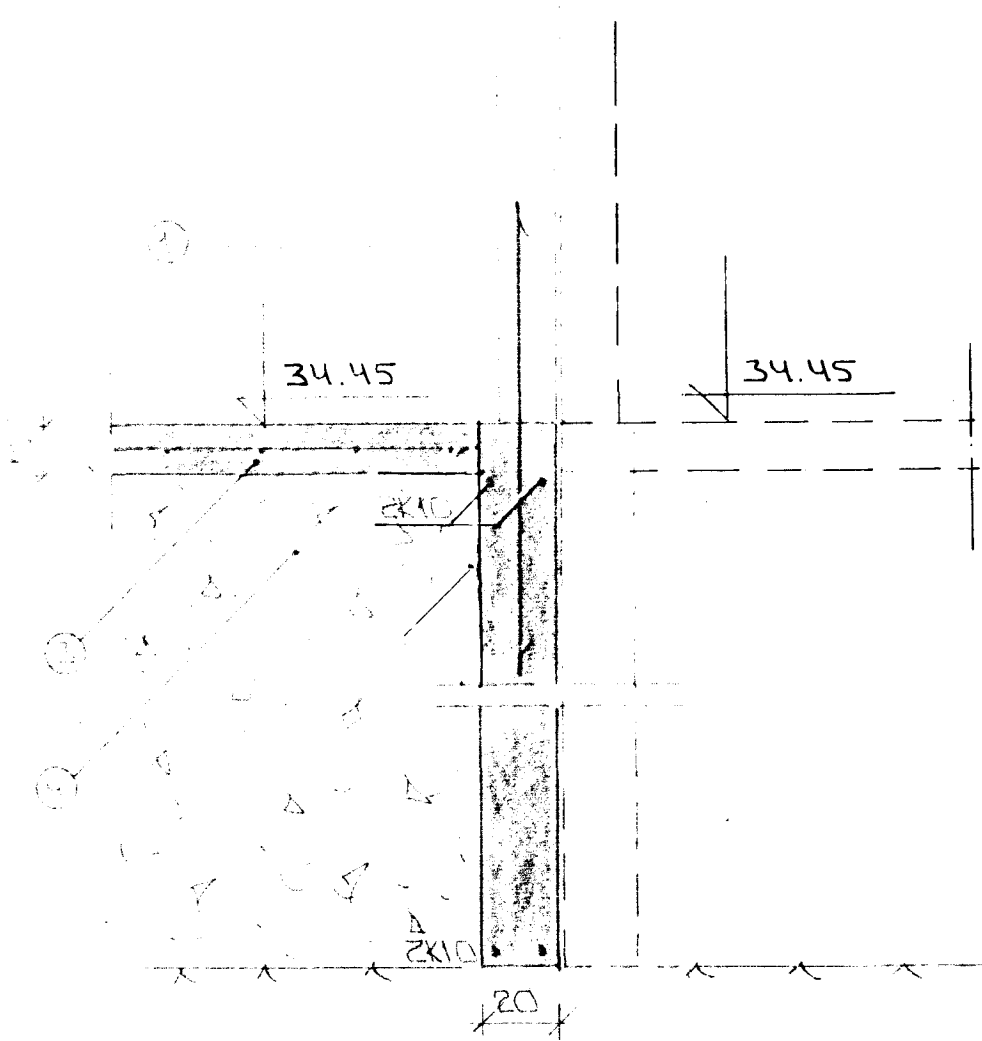

SNITT 4 1:20



SKÝRINGAR

ALMENNAR SKÝRINGAR SÁ BLÁNR L-03

- ① — TENGISÁRN KÍÓ 30 L:120 OG STANDI AMK 30 CM YFIR PLOTU.
- ② — 50 MM PVC EINANGRINN HÁRÞRÉGGIÐ P/E 25-30 KG/SM³ EINANGRINNIN MÆI AMK 50 CM NIÐUR FYRIR PLOTU Á UTVEGGUM.
- ③ — 10 CM JÄRNBEIT PLATA K8*25 H.
- ④ — GRÍSAR-EDA HRAUNFYLING FRÓSTFRÍ OG ÞVAPPÍST Í LÖGUM MEÐ TITRAPSÖPPU LAGÞYKKT RÖÐIST AF STÖRÐ ÞÖPPUNUM.

2x10 EFST OG NEÐST Í SÖKKULVEGGNUM JARNAU SÉU SAMFELLD OG HEIL UM HÖRNU VÍÐ SAMSKYTTI SKULU ÞVI SKYTTI AMK SEM SVARAR SKYTTILENGD AÞYGLI ER YAKIN Á ÁKVÆÐUM RAFVÆTTU UM SAMTENGINGU NEÐRI SÖKKULJARNA. SÁ TERNINGU RAFLEGNARHÖNULIÐA

FARI HÆÐ SÖKKLA YFIR 120 CM SOMI EINFÖLD GRIND Í MIÐJAN VEGG KÍÓ 25*25 TERNINGA JARNA. NEHA ALLAR SE SYNT.

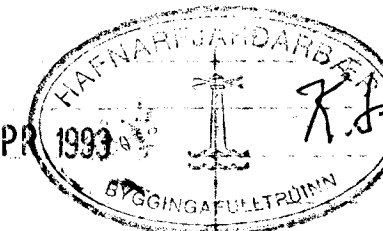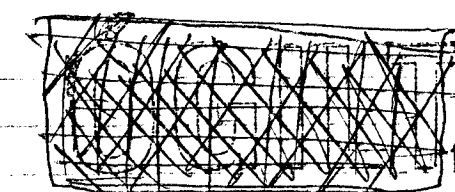

DR. NR.	DAGS	EDL. BLETNINGAR	SIGN.
			DAGS MARS '93
FURUHLÍÐ 3 HAFNARFIRÐI			FAGNAS
UNNIÐSTÖÐUR - SNITT			TEKNAFR. 9311
MÆLISKV. 1:20			BLAÐ NR. 1-03
SIGURÐUR ÞORLEIFSSON			TEKNAFR. 9311
STRANDGÖTU 11 HAFNARFIRÐI			SÍMI 5451754235