



GRUNNMÝND 1:50

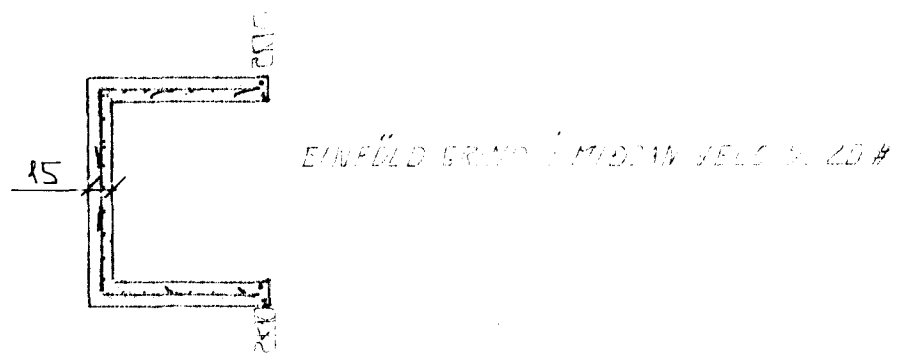


STYGGINGAR  
 LAGTÍÐ 1/2 BØ  
 LÖGREGG 1/2 BØ

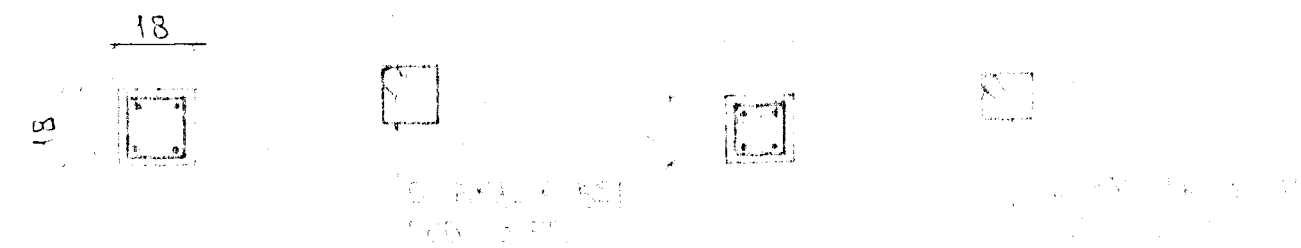


SÚLA S1 1:20

SÚLA S2 1:20

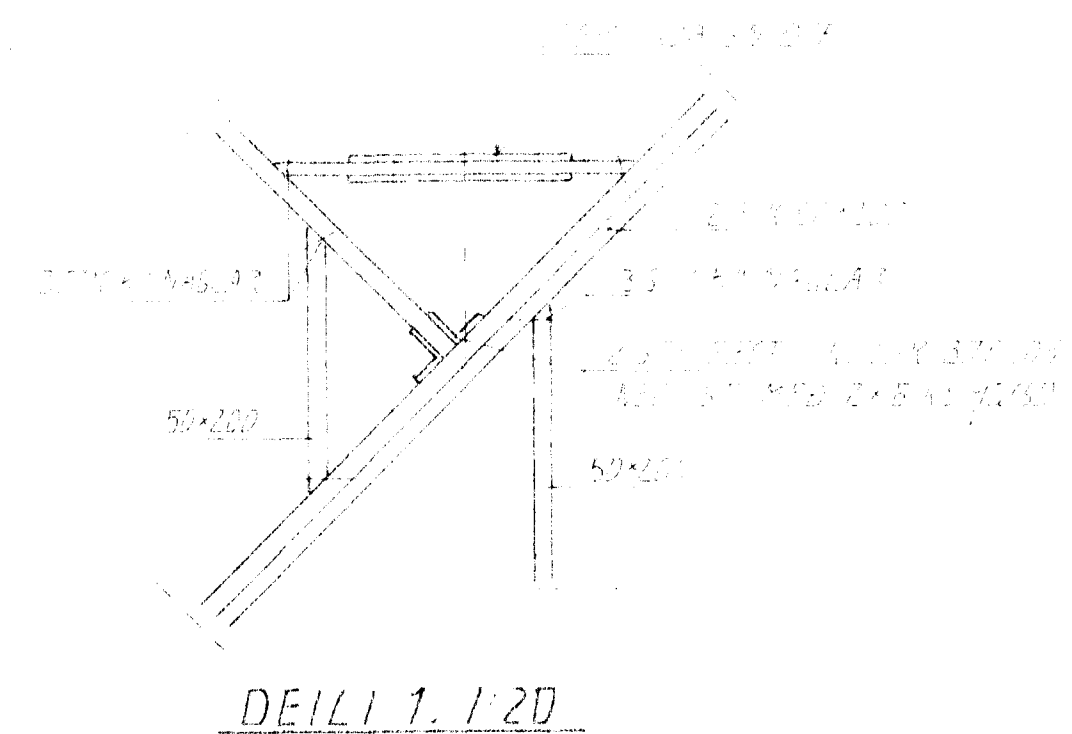

DEILI 1:20

SKRANINGAR  
 VEIÐI VEIÐI VEIÐI VEIÐI VEIÐI  
 SÓLD OG SOFTVÖR SÓLD OG SOFTVÖR

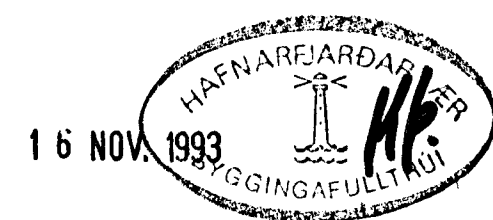

STYPPA:  
 $S > 250$   
 $V/S \leq 0.5$   
 $LOFT \geq 6\%$   
 $SEMENT \geq 300 \text{ KG/M}^3$

Þ. 93	BOLTUR SPERRA	VEIÐI 1/2 BØ	
34 UR	DAGS	EGL. BYGGINGAR	
FURUHLÍÐ 3 HAFNARFJÓRÐI			LAGTÍÐ 193
BENDING VEGGJA - ÞAKVIRKI			BYGGINGAFULLT MÍ
MÁLKV. 1:50. 1:20			9311
SIGURÐUR ÞORLEIFSSON			1-04
STRANDGÖTU 11 HAFNARFJÓRÐI			