




Samþykkt á fundi bygginga-  
nefndar þ. 17.13. 1993  
BYGGINGAÞULTRÚÐIN  
Í HAFNARFIRÐI  
Sigrún Björnsdóttir

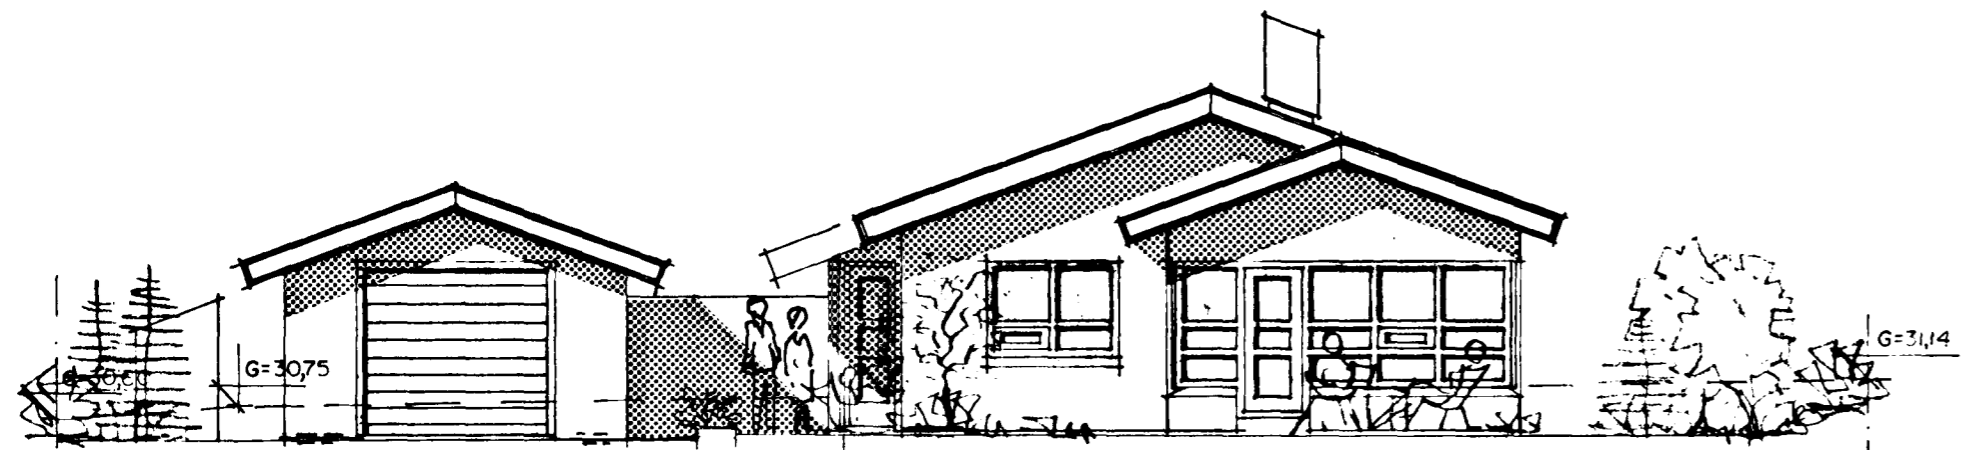


SUÐ-VESTUR M.1:100

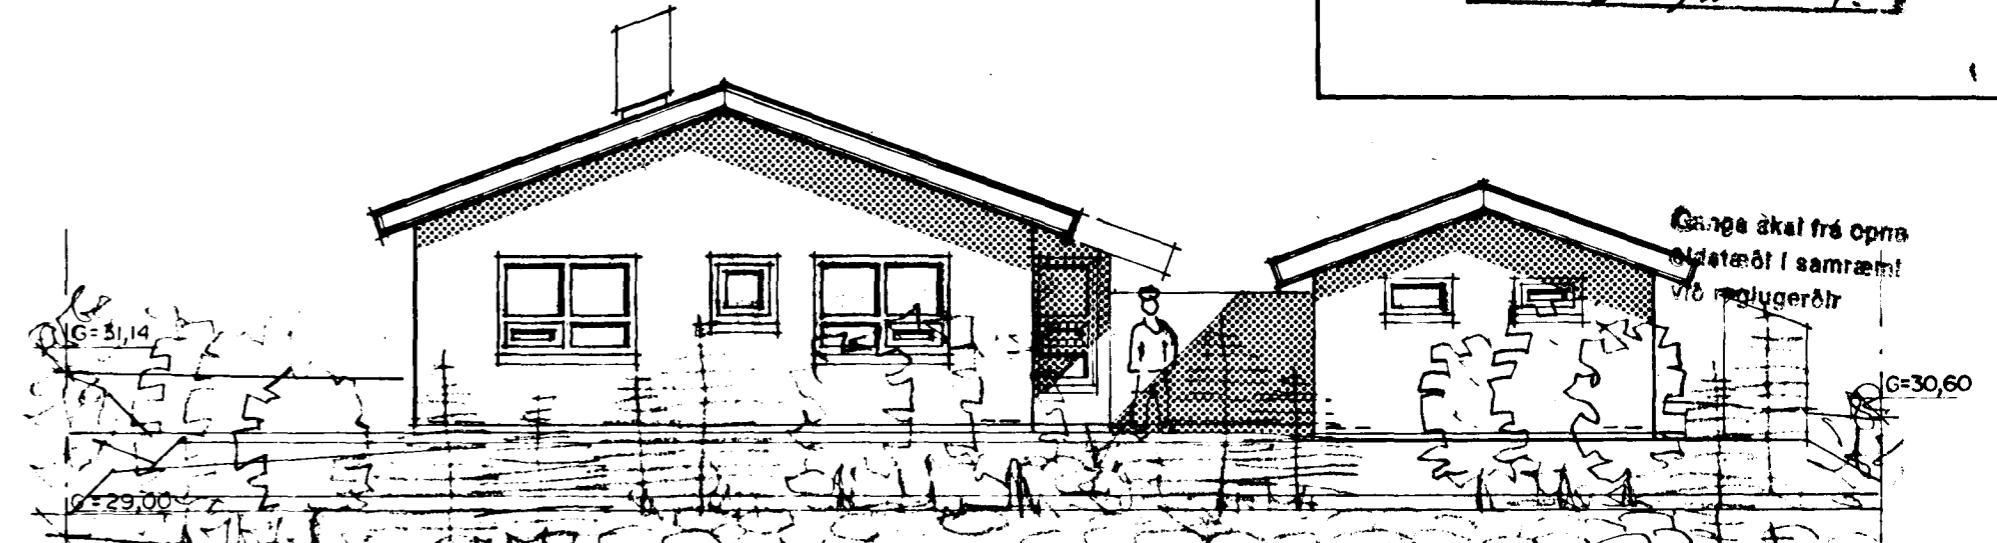

NORÐ-AUSTUR M.1:100

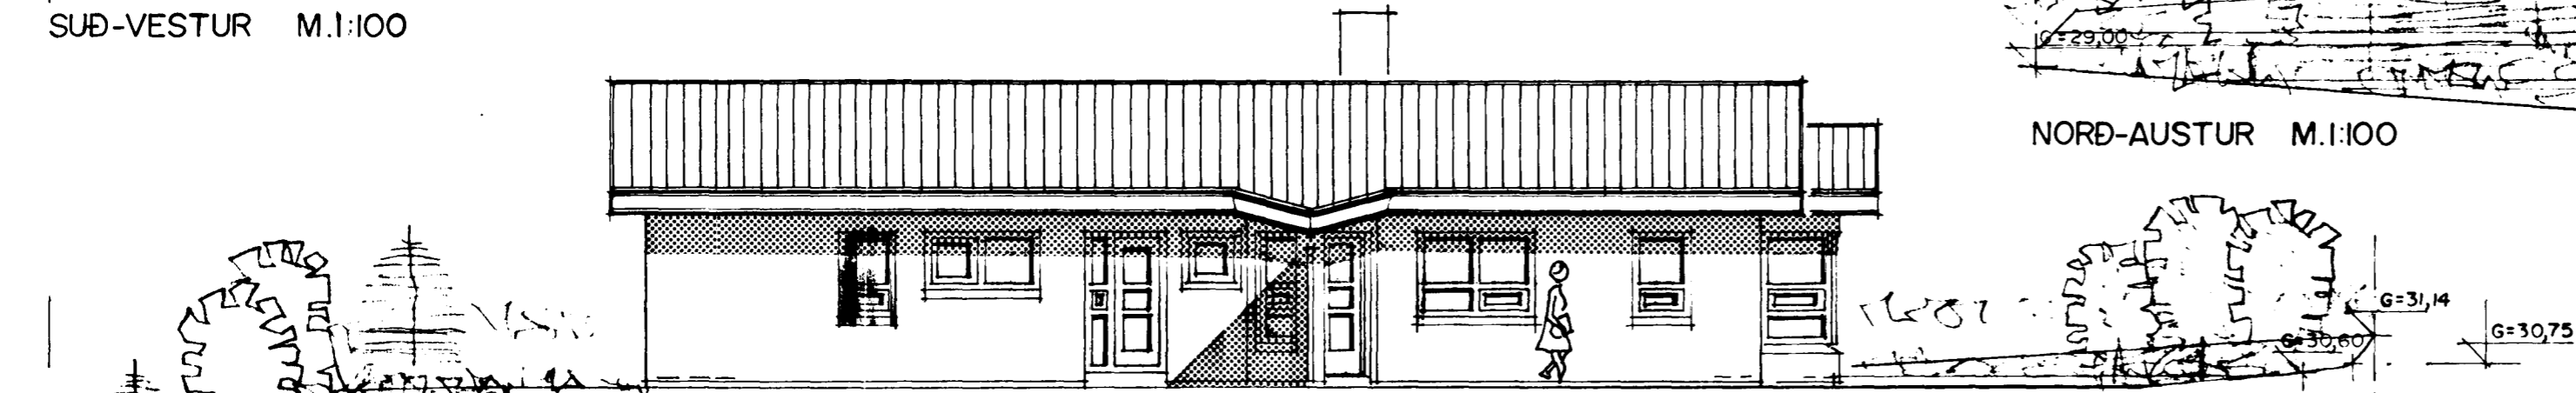


NORÐ-VESTUR M.1:100

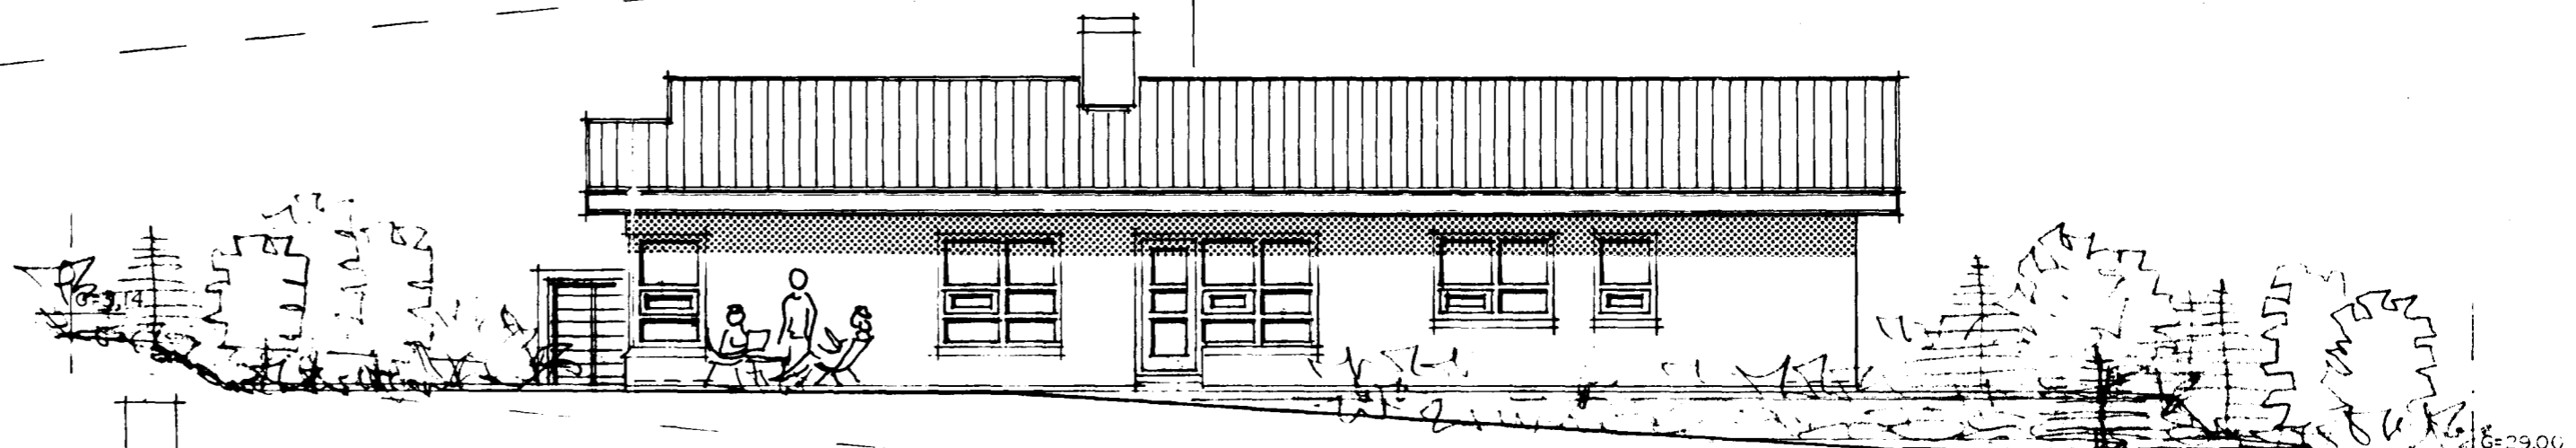

SUÐ-AUSTUR M.1:100



NORÐ-VESTUR M.1:100

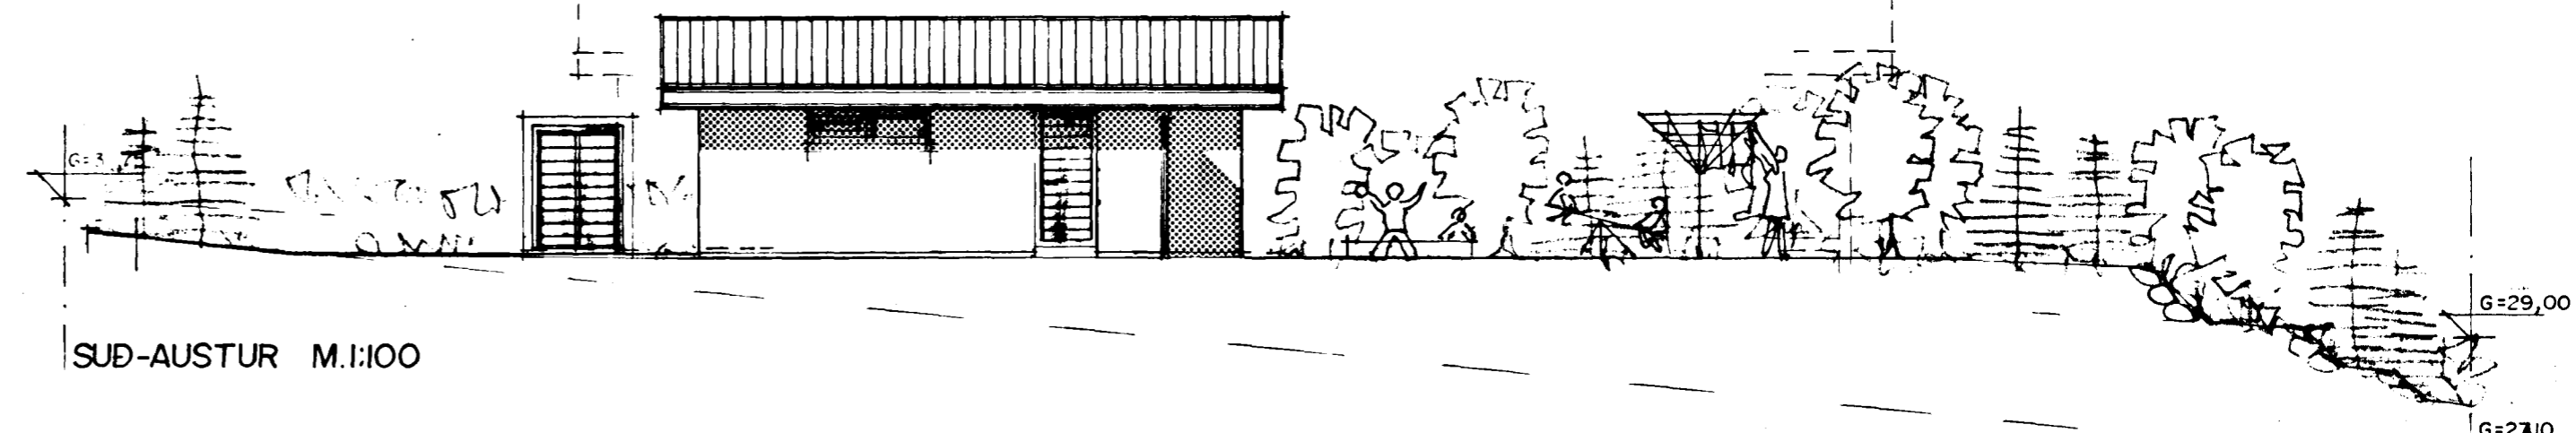

SUÐ-AUSTUR M.1:100

*Sigrún Björnsdóttir*