



**OFNATAFLA
FURUHLÍÐ 4 HAFNARFIRÐI**

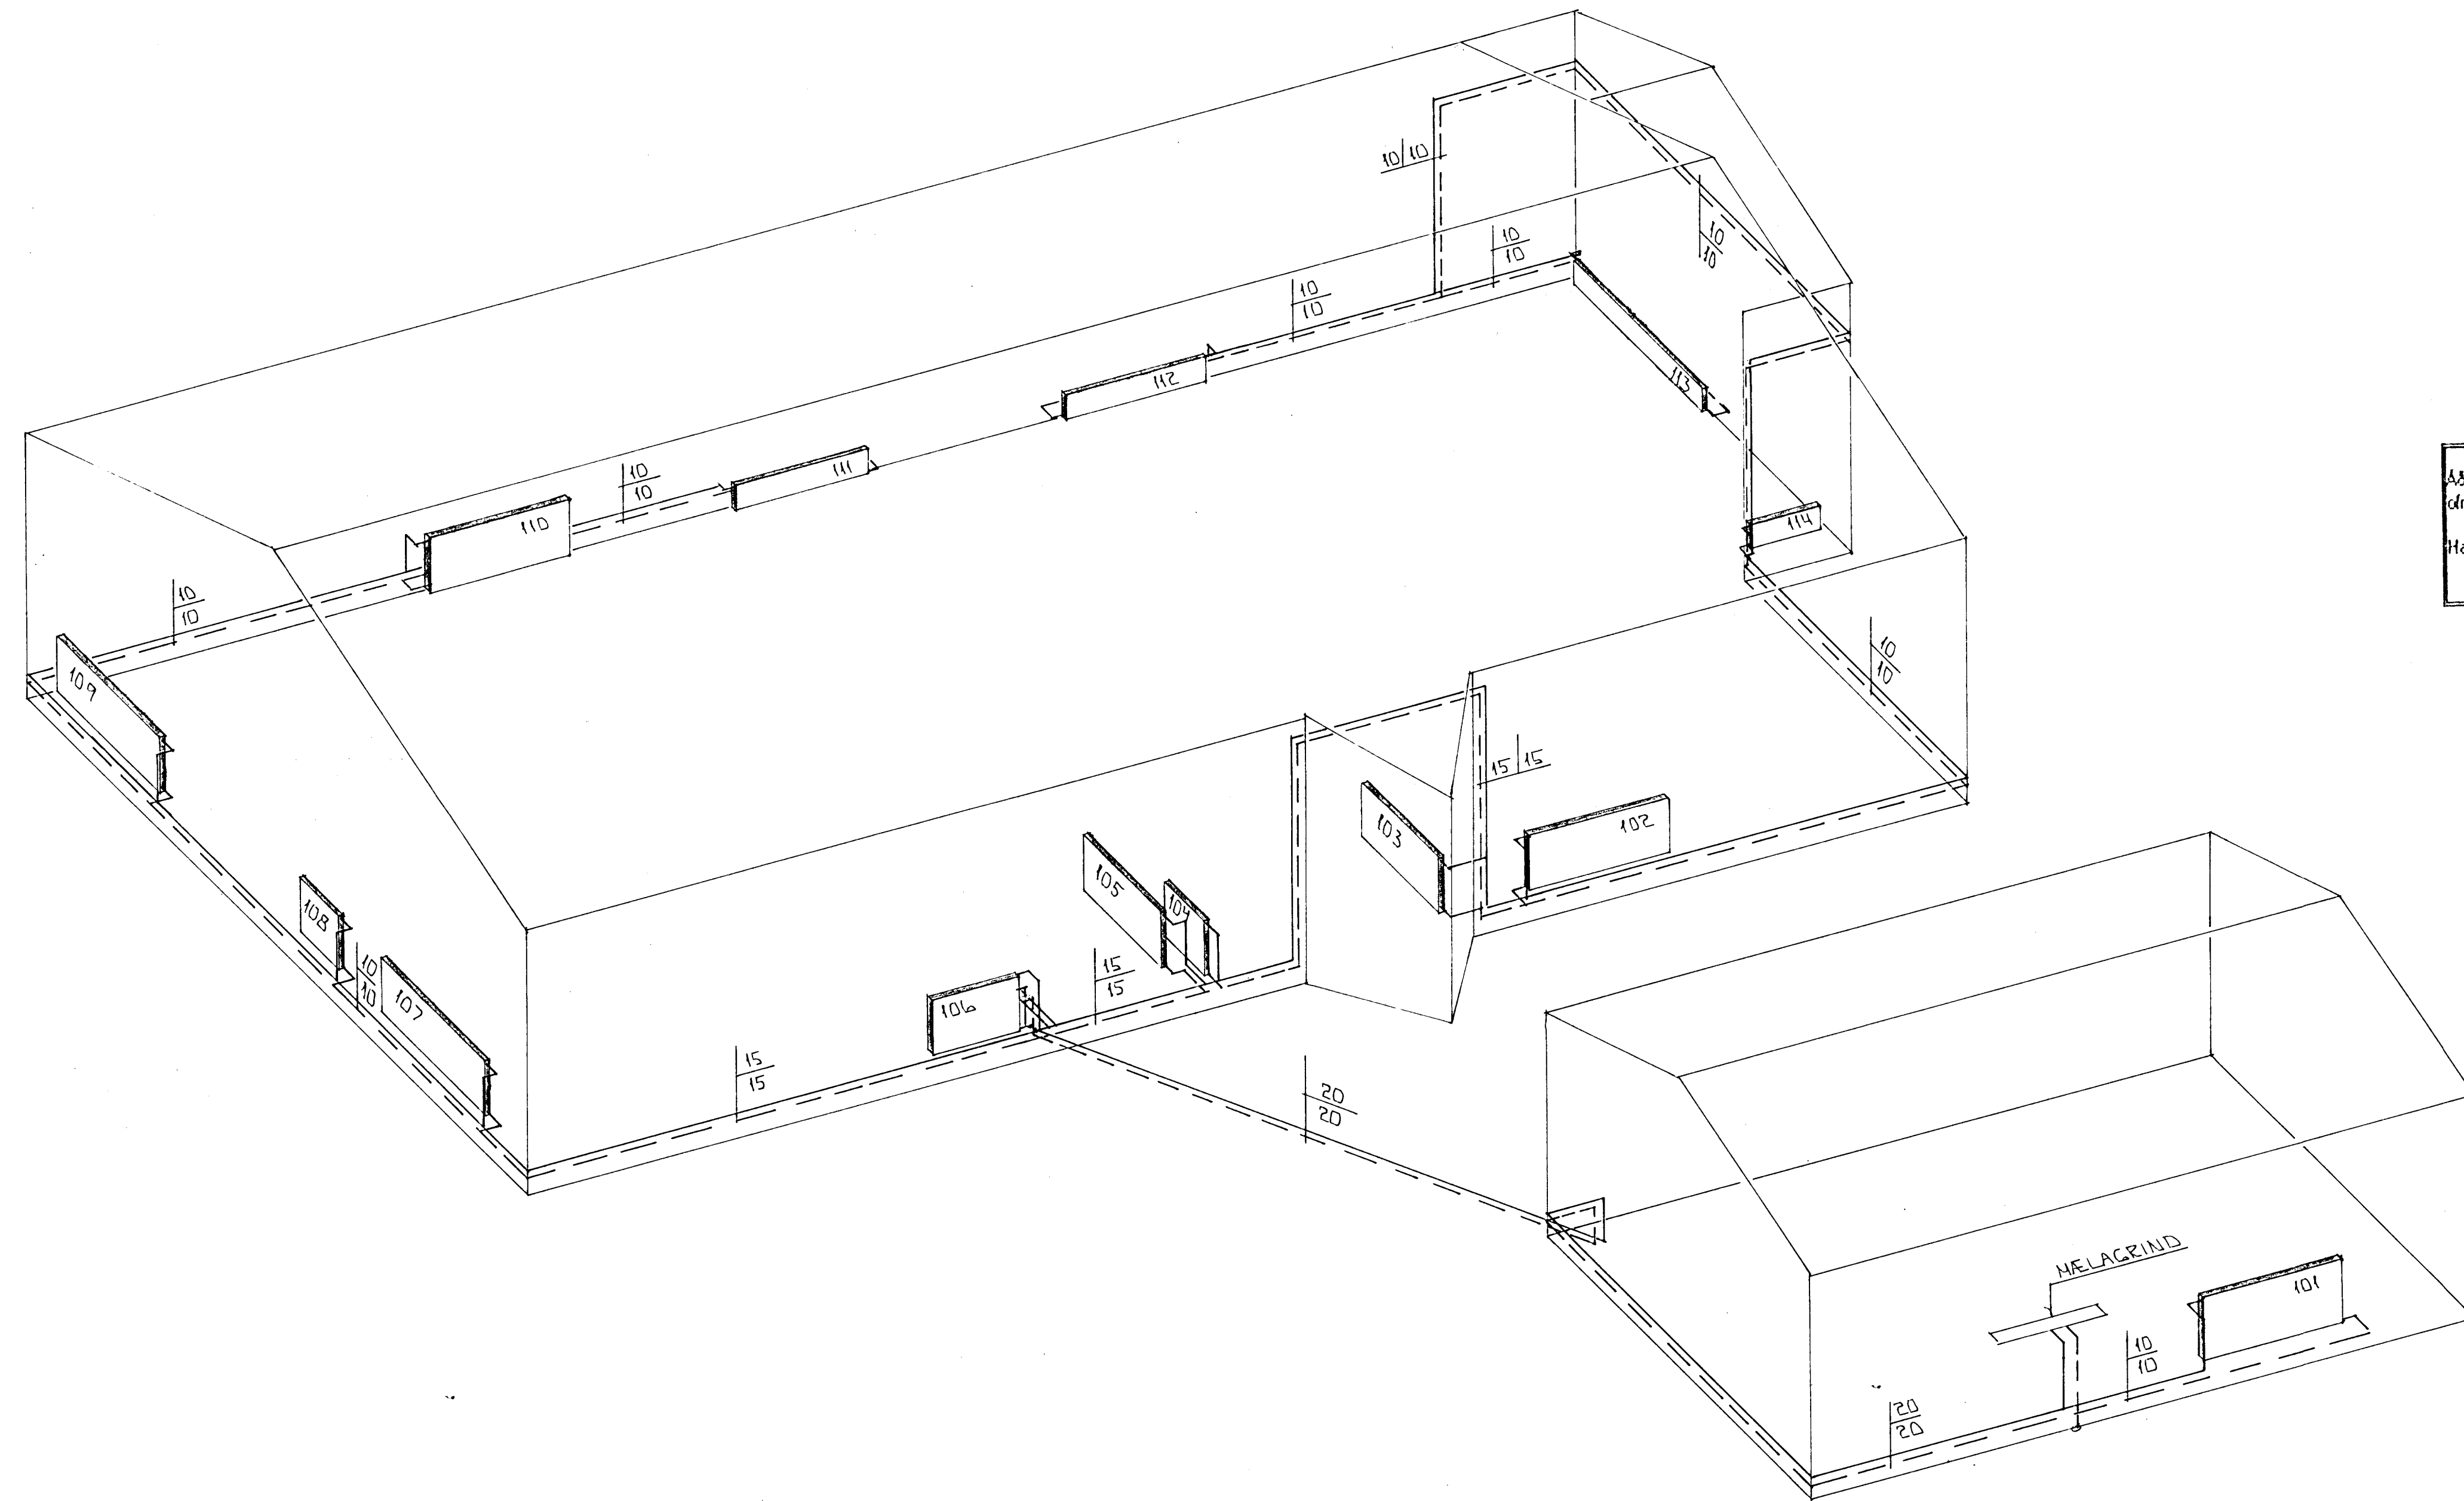

dín nr.	Staðsetn.	Yfirborð kcal/h	Lengd MM	m. hæð MM	teygja
1	BILGEYMSLA	2400	3000	700	C/B
2	BORÐSTOFA	1890	1600	600	C/D
3	ANDDYRI	690	1200	600	C/D
4	V. S.	300	600	600	A/B
5	ÞVÖTTIUR	580	1200	600	C/D
6	ELD	620	1000	600	A/B
7	FRÍÐA	390	1600	600	A/B
8	FÍL	300	600	600	A/B
9	HERBERGI	390	1600	600	A/B
10	HERBERGI	690	1600	600	A/B
11	SJÓNVARP	1060	1500	260	A/D
12	STOFA	1230	1600	260	C/B
13	STOFA	1540	2000	260	A/D
14	STOFA	620	800	260	C/D
SAMTALS			14.100		

Áður en gærgið er frásafnað skulu byggingar- og tekiþræðingur yfir fara afnámabóð og alls kyns afnámastærðir og afkastagælu afnám.
Hæð afnám undir gluggum skal vera 20 cm minni en bilið frá gólfi og upp undir sölt-elk.

RÚMMYND HITLAGNA

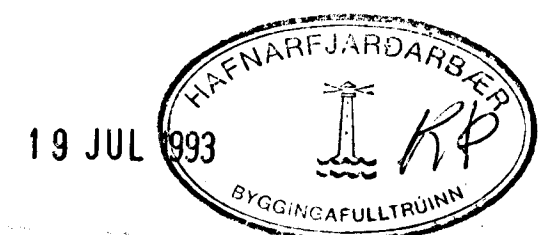

BR. NR.	DAGS	EDLI	BREYTINGAR	SIGN.
FURUHLÍÐ 4 HAFNARFIRÐI				DAGS JÚLÍ '93
RÚMMYND HITLAGNA				HANNAÐ
MÆLIKV. A 1:50				TEIKNAB
SIGURÐUR ÞORLEIFSSON				VERK NR. 9313
STRANDGÖTU 11 HAFNARFIRÐI SÍMI 54751/54255				BLAD NR. 2-04