



SNIÐ 1:1-20 LAGNIR Í JÖRÐ

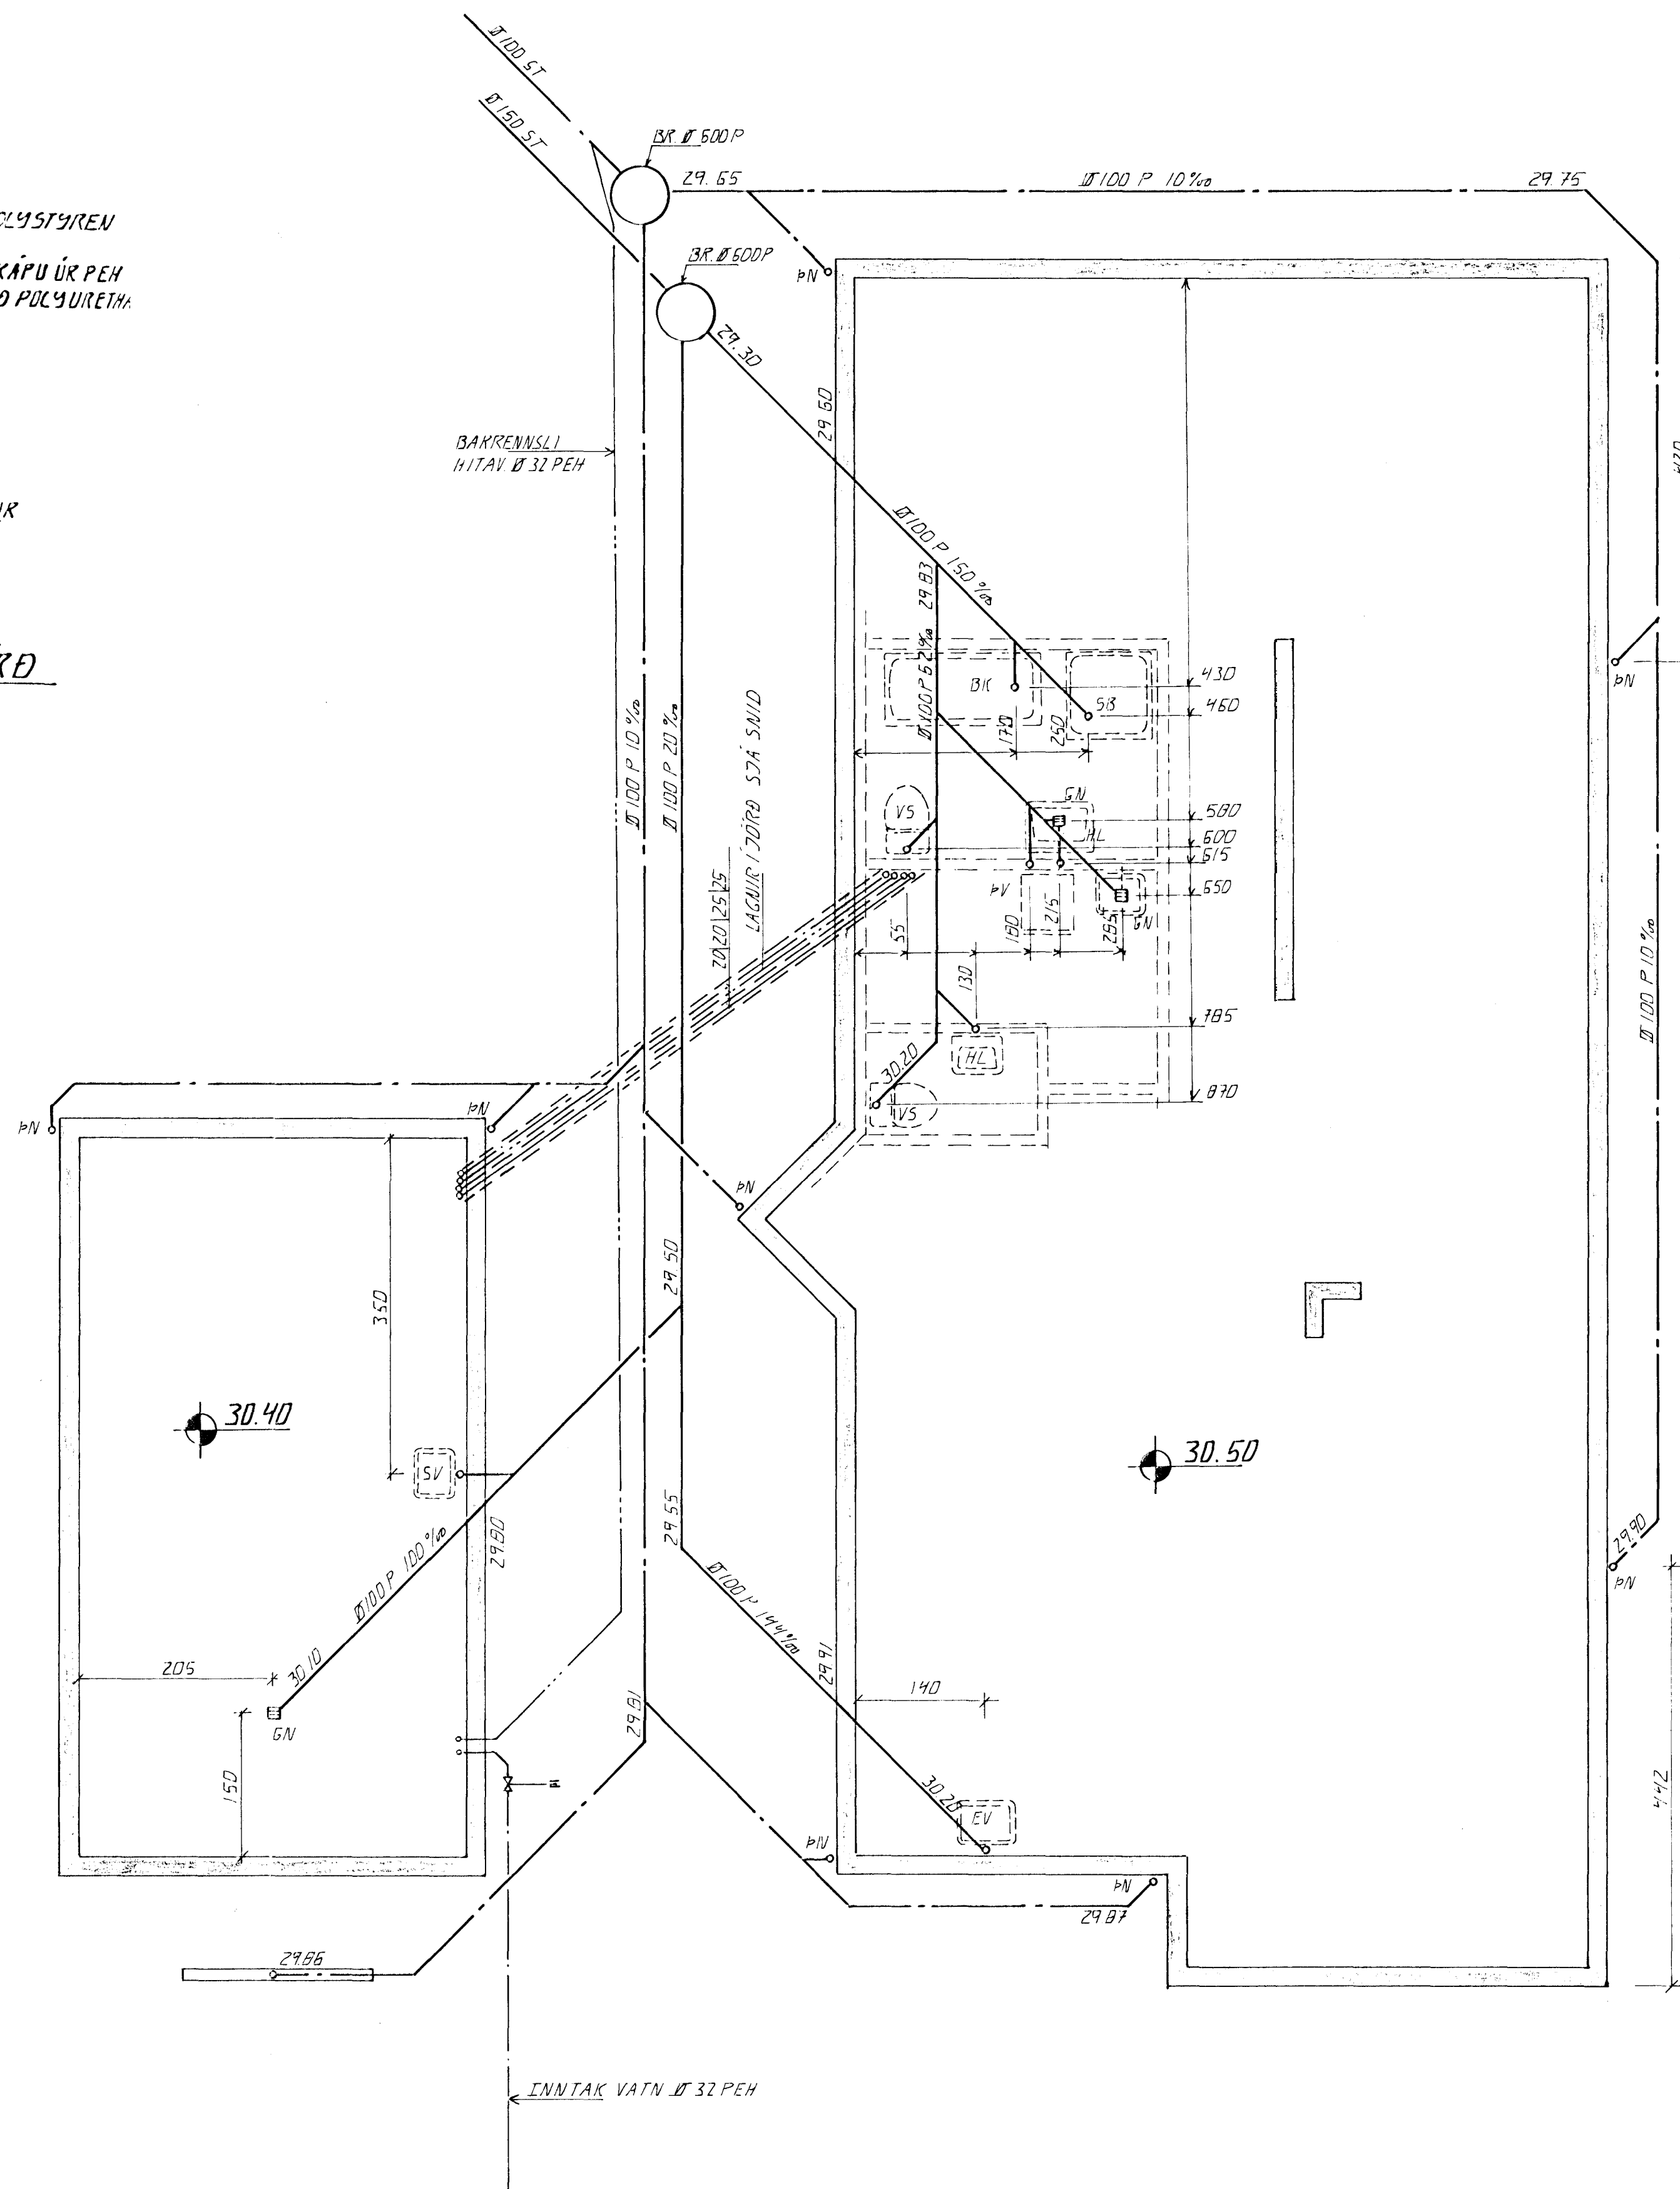

GRUNNMÝND . 1:50

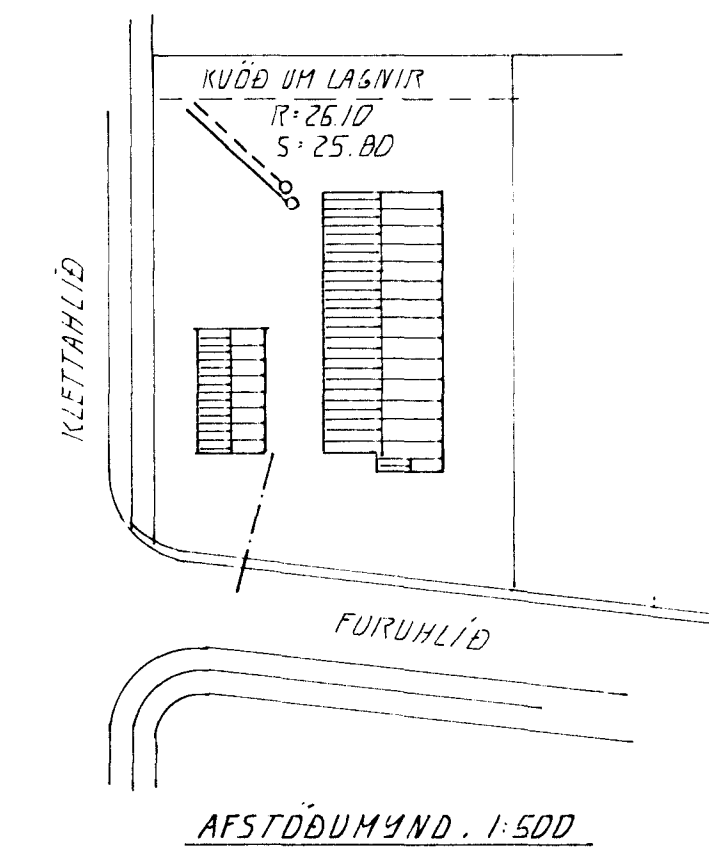

16 APR 1983

DR. NR.	DAGS	EDLI	BYGGINGAR	BYGGINGAFRÆÐINGUR
FURUHLÍÐ 4 HAFNARFJÖRÐI GRUNNLAGNIR				DAGS APRIL 93 HANNAÐ 47 TEIKNAD 48 VERK NR 9313
MÆLIKV. 1:50. 1:500 SIGURÐUR ÞORLEIFSSON TEIKNEREDINGUR F.M.F.F.				BLAD NR 2-02
STRANDGÖTU 11 HAFNARFJÖRÐI SÍMI 54151/54255				