

ALMENNT

STÁLSTÆÐI HEDDARHÉTTI REKINGARVIRKI
 TÁKJAFUR HÁÐ 400 CM Í SNIEGMINNI
 TÁKJAFUR HÉÐ Á PLÖTU 400 CM Í BRUNNINNI
 JÄRNSTAKKUR EKKI Í MM
 TILSÖGUVERNAL 240 Í MM
 DRÖGJAFUR ÖNSKINGU MÁL ERU Í CM
 MÉRKAÐAÐ KANNT PLÖTU (VEGGJAK) EKKI 10 CM
 Á BRUNNINNI Á PLÖTU ER SNIEG
 TÁKJAFUR ÖNSKINGU PLÖTU SEM SANA Á

STÆÐI STEINSTEYPA

STEINSTEYPA

STÖÐPÓLSFLOKKUR STEYPI

STÖÐPÓLSFLOKKUR	FRAMKV. FLOKKUR
S 120	
S 160	
S 200	
S 250	5

STÆÐI ÖNSKINGU
 STÆÐI ÖNSKINGU
 STÆÐI ÖNSKINGU
 STÆÐI ÖNSKINGU
 STÆÐI ÖNSKINGU

ALAGSFORSENDUR

LEIÐTÁLA Á BRUNN SKV BYGGINGAREGLUBERÐ
 HÉ 910 SJÁ EINNIG BLNR.
 ENJOALAS KN/M²
 NOTALAS SKV ÍST 122
 VINDALAS KN/M²

JÄRNALÖGN



ALMENN ARVÆÐI OG STÆÐING SJÁ ÍST 10.1.6.1

GERÐ OG MÆRNING JÄRNA

- STÁL MÆRKT K EKKI KAMBSTÁL KS 40 MEB SKRIDMÖRK
 ÖP 4000 KP/CM²
- STÁL MÆRKT R EKKI SLÉTT STÁL MEB SKRIDMÖRK
 ÖP 2400 KP/CM²
- KAMBJÄRN Í NEÐRI BRUN PLÖTU/STRI
 ÖKUN VEGGJAK
- KAMBJÄRN Í EFRI BRUN PLÖTU/INNRI
 ÖKUN VEGGJAK
- EITT 10 MM KAMBJÄRN L 600 CM Á HVERJA
 20 CM Á SVEDI SEM PÍLAN NEK MEK
- ENNI Á KAMBJÄRNÍ BEINN
- JÄRN BEINGIST SKENTILENGD INN Í AÐLIGSSANDI
 VEGG
- GEFUR STEFNU JÄRNA SEM LEGGJAST NEST
 MEKIBORÐI STEYPI (NEÐST)
- MÆRKT Á BIL MILLI JÄRNA SÉ JAFNT
 Í BÄÐAR ÁTTIR
- HÉK BEINGIST ANNAÐ HVERT JÄRN UPP Í
 EFRI BRUN PLÖTU

UM BENDISTÁL ALMENNT SJÁ ÍST 10.1.3


TÆNGING JÄRNAGRINDA

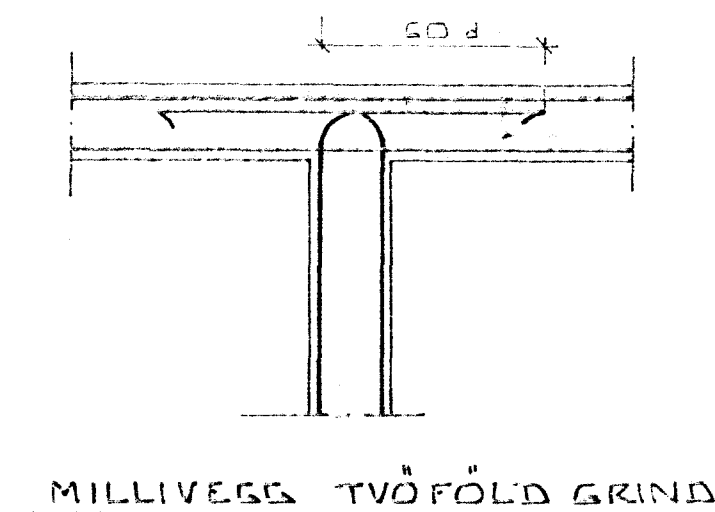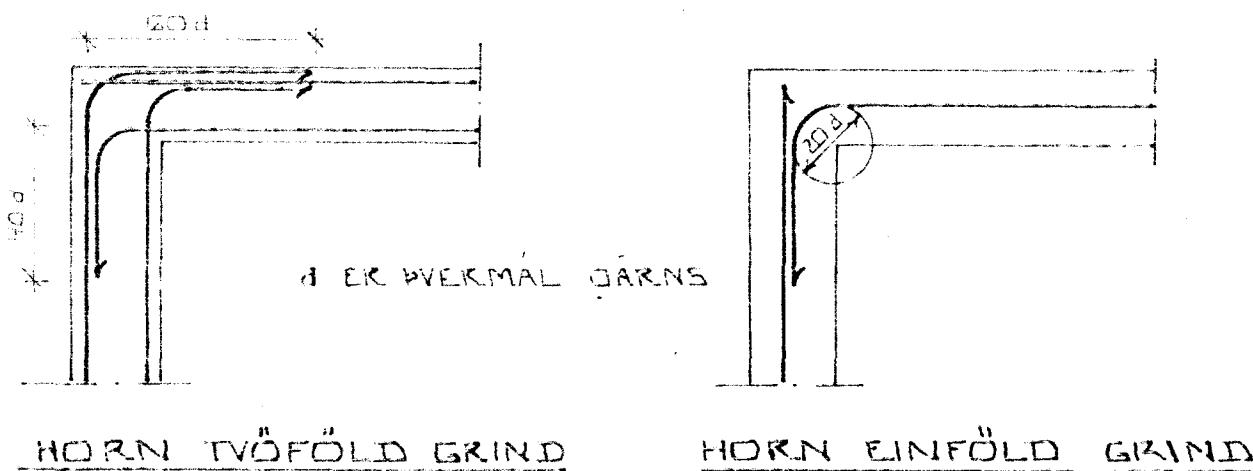

MILLIVEGG TVÖFÖLD GRIND

BEINGING JÄRNA

GEJARDIR: STÖT EBA KS 405

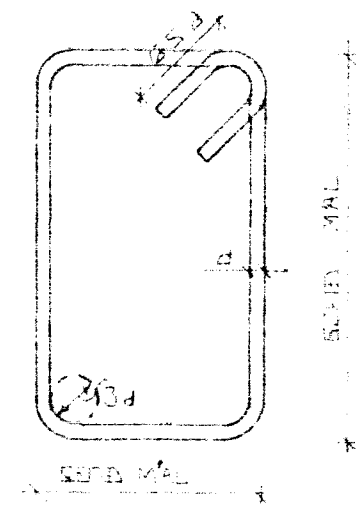

SJÁ EINNIG ÍST 10.1.6.2


SKENTILENGD JÄRNA

Í PLÖTUM OG VEGGJUM SKAL EKKI SKENTA
 MEIRA EN FJÖRÐA HVERT JÄRN Í SAMAN
 HVERSNIDI NEMA ANNAÐ SÉ SÝNT Á
 TEIKNINGU.
 SBR. ÍST 10.1.6.3.2 SKAL SKENTILENGD
 VÍÐ VÍXILLAGNINGU VERA 40d (d = ÖVERMÁL
 STANGAR)

ÖVERMÁL STANGAR	MM	8	10	12	16	20
SKENTILENGD	CM	32	40	48	64	80

SJÁ EINNIG ÍST 10.1.6.3

SÉ ANNAÐ EKKI TEKIÐ FRAM KOM 2K10
 Í KRINGUM DYKA OG GLUGA ÖP ER NÁ
 50 CM ÚT FRÍK ÖPIÐ

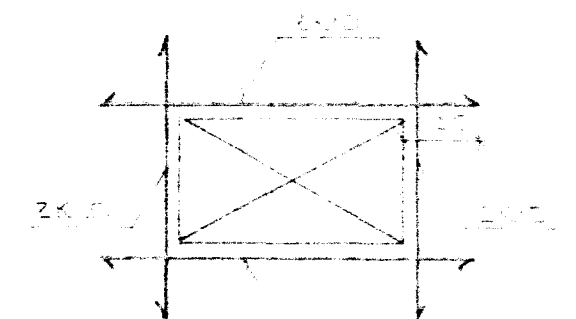

14 APR 1993

HAFNAFJANDARBER
 BYGGINGAÞÓLTRUUN

ÖRNK	DAGS	ÖBLI BREVINGAR	SIGA
FURUHLÍÐ 5 HAFNAFIRÐI			DAGS
ALMENNAR SIKRINGAR: DURDARVIRKI			MÁNAÐ MARS '93
MELIKV.			TEIKNAD
SIGURÐUR ÞORLEIFSSON			VERK NR
STRANDGÖTU 11 HAFNAFIRÐI SÍM. BÍTEL			9312
			BLADNR
			1-01