

**KRAFTSPERRA 1:10**  
**L=7.9 M**

**SKÝRINGAR**

ALAG: SKV. IST 12.  
 EIGINDUNGI/SNJÖR/VINDUR: 0.5/1.0/1.4 KN/M2  
 TIMBUR: K18 SKV. IST/DS413  
 LASKAR: 15 MM RAKAD. KROSSV. P30  
 NAGLAR: KAMBSAUMUR 40/40 HEITGALV. (BMF EÐA SAMB.L.)\*  
 LAGMARKSFJARLÆGÐIR NAGLA: SJÁ SKÝRINGAMYND

DAKHALLI: 20°  
 MIÐJUMÁL: 900 MM.


FESTING: SPERRU SKAL FESTA Í VEGG MEÐ GAFFALANKERI (BMF) 48x320  
 NEGLING: 2x5 STK. 31/40 KAMBS. Í SPERRU OG 10 STK. KAMBS. Í VEGG.  
 AÐ AUKI SKAL FESTA SPERRU MEÐ (BMF) VINKLI 90 M. BÄRU 1 STK., NEGLING: 2x8 STK. 40/40 KAMBS.

BORÐAKL: ÞAK ER ÞÉTTKLÉTT MEÐ 25x150 BORÐUM ER FESTAST MEÐ 3 STK. 31/80 GALV. SAUM Í SPERRU, EN Á RANDSVÆÐI 0.9 M INN Á ÞAK NEGLAST BORÐ MEÐ 4 STK. 31/80 GALV. SAUM


FÚAVÖRN: ALLT TIMBUR UTANHÜSS SKAL FÚAVERJA VANDLEGA.  
 LOFTRÆSTING: ÞAK SKAL LOFTRÆSTA MEÐ MINNST 2 STK. Ø40 MM PLASTRÖRUM Í HVERT SPERRUBIL, HVORU MEGIN.

MÁL: MM NEMA ANNAD SÉ TEKID FRAM.

\* EF NOTAÐIR ERU SKOTNAGLAR (HRINGLAGA) 31/50 ER FJÖLDI ÞEIRRA 50% HERRI.

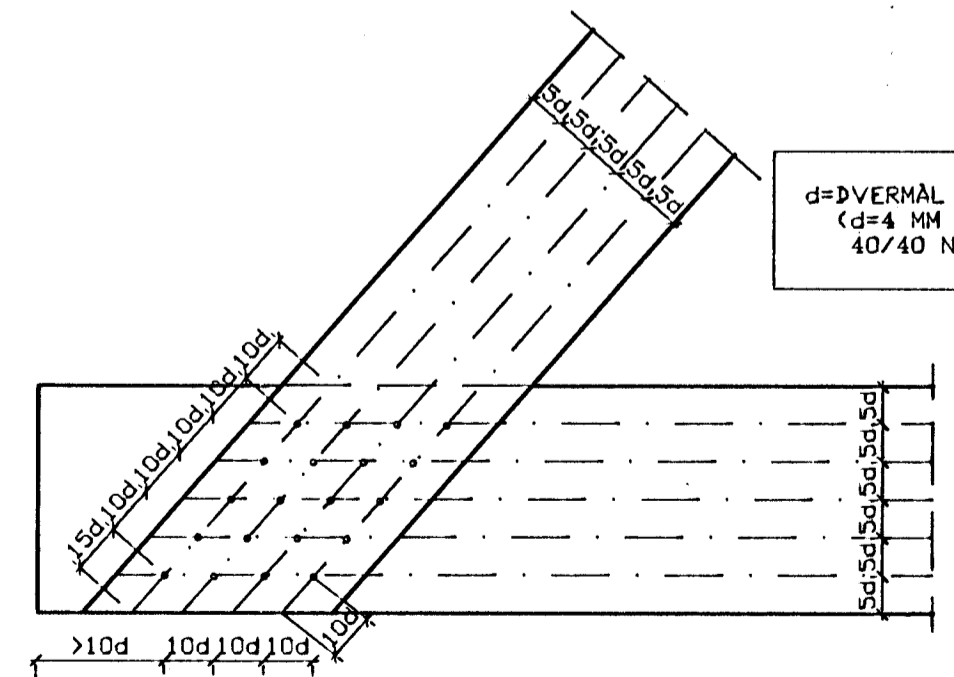

**LAGMARKSFJARLÆGÐIR NAGLA**  
 ÁN KVARÐA

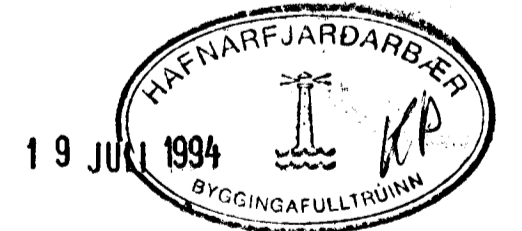

NR:	DAGS	BREYTING	AF
VERKFRÆDISTOFA SUBURLANDS HF. EYRAVEGI 27, 800 SELFOSS S. 98-21778			BLAÐ: (27).2
FURUHLIÐ 6, HAFNARFIRÐI			KVARÐI 1:10
BURÐARVIRKI KRAFTSPERRA			REKNA: GDS TEKNA: GDS DAGS: 20.12.93
SAMR: <i>Guðni Þ. Sjöfnsson</i>			NR: 93056