


STÆRÐ Á HÚSI	M <sup>2</sup>	M <sup>3</sup>
HÚS	138,0	509
BÍLGEYMSLA	35,3	101
SAMTALS	173,3	610,0
NÝTINGARHLUTFALL	0,21	



### FURUHLÍÐ 8

HÚSIÐ ER STADSTEYPT STEINHÚS  
 Á STEYPTUM GRUNNI. Á ÞAK KEMUR  
 BÄRUSTÁL. EYNANGRUN ÚTVEGGJA  
 ER 100mm OG ÞAKS 200mm.

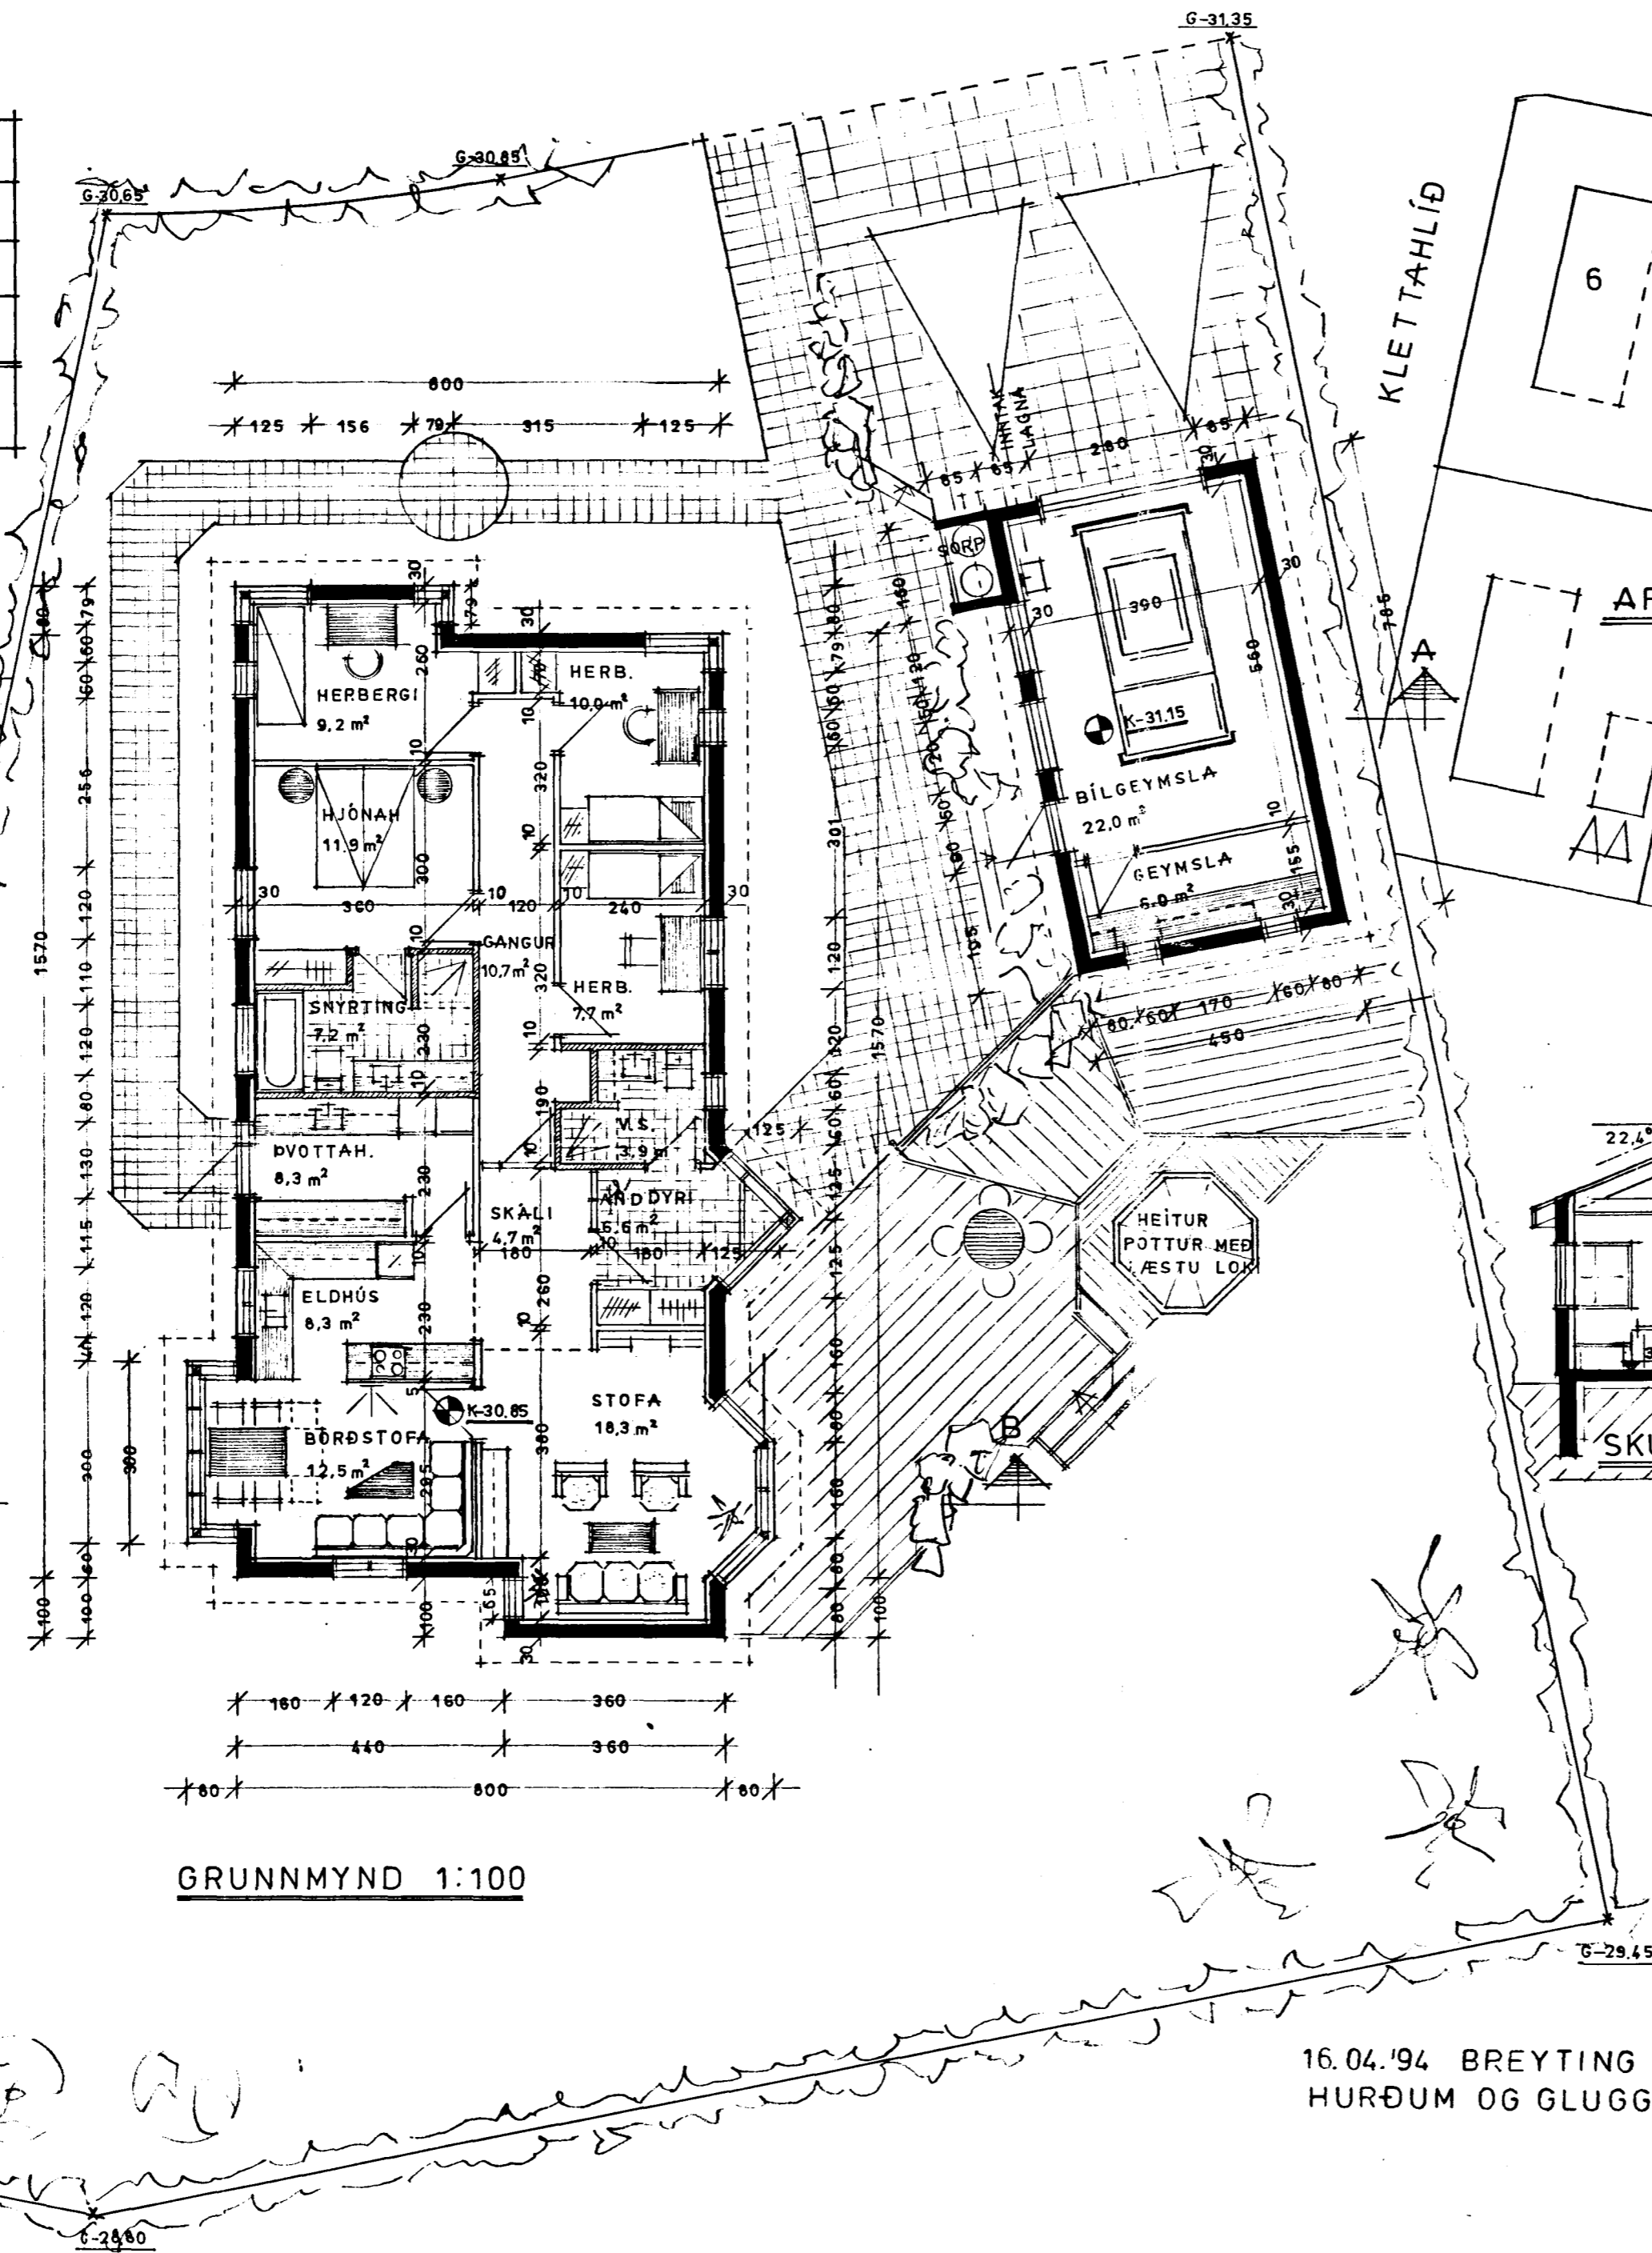


GRUNNMYND 1:100

16.04.94 BREYTING Á  
 HURÐUM OG GLUGGUM.

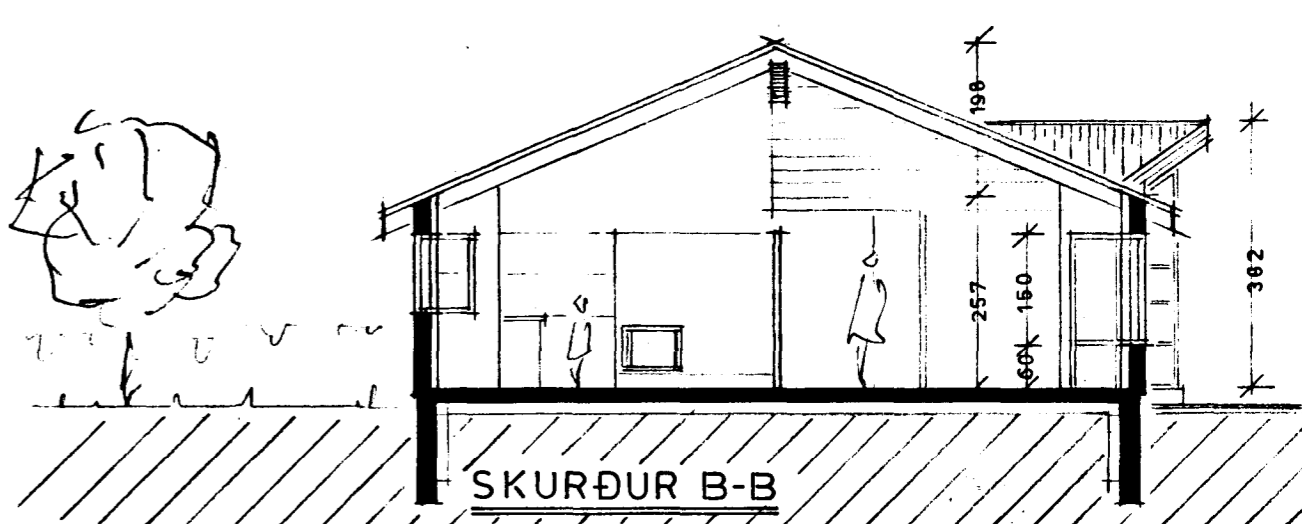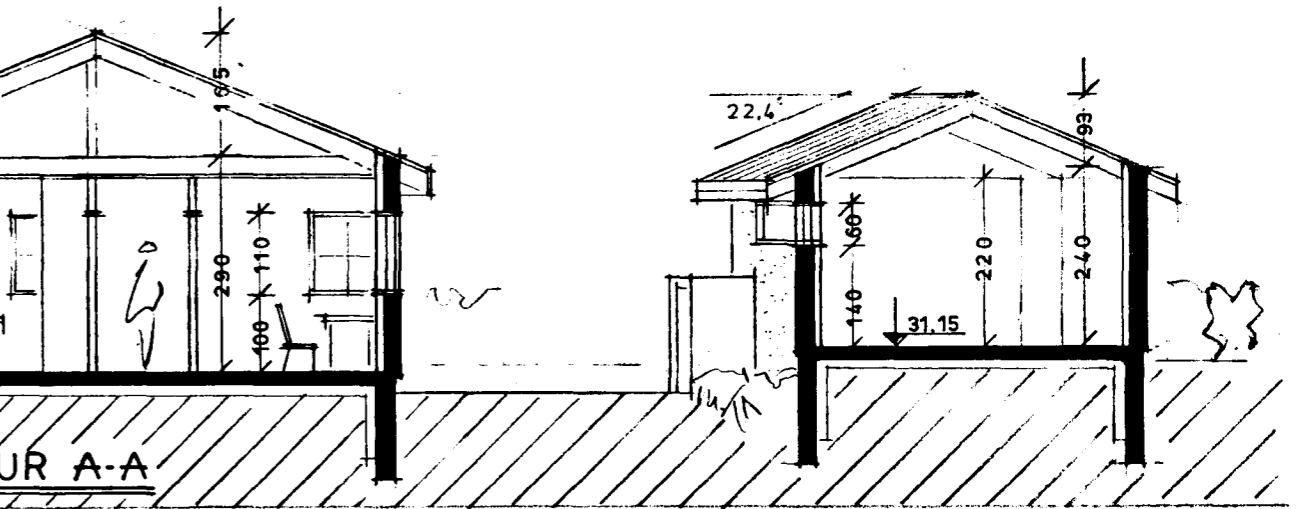

Samykkt á fundi bygginga-  
 nefndar p. 7 16 1993  
 BYGGINGAÞULLTRÚINN  
 Í HAFNARFIRÐI

ELÐRI TEIÐ OG... (signature)

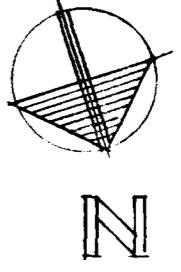

STADUR	FURUHLÍÐ 8	DAGS.	04 06 '93
EFNI	GRUNNMYND, SKURÐIR, AFSTÖÐUMYND	KVARDI	1:100 1:500
		NR.	1
HÖNNUN	GÚSTAF B. ÓLAFSSON : B.É.		