




Samþykkt þann

23 FEB. 2004

Handwritten signature

Byggingafulltrúinn í Hafnarfirði
F.h. Sigurbjartur Halldórsson

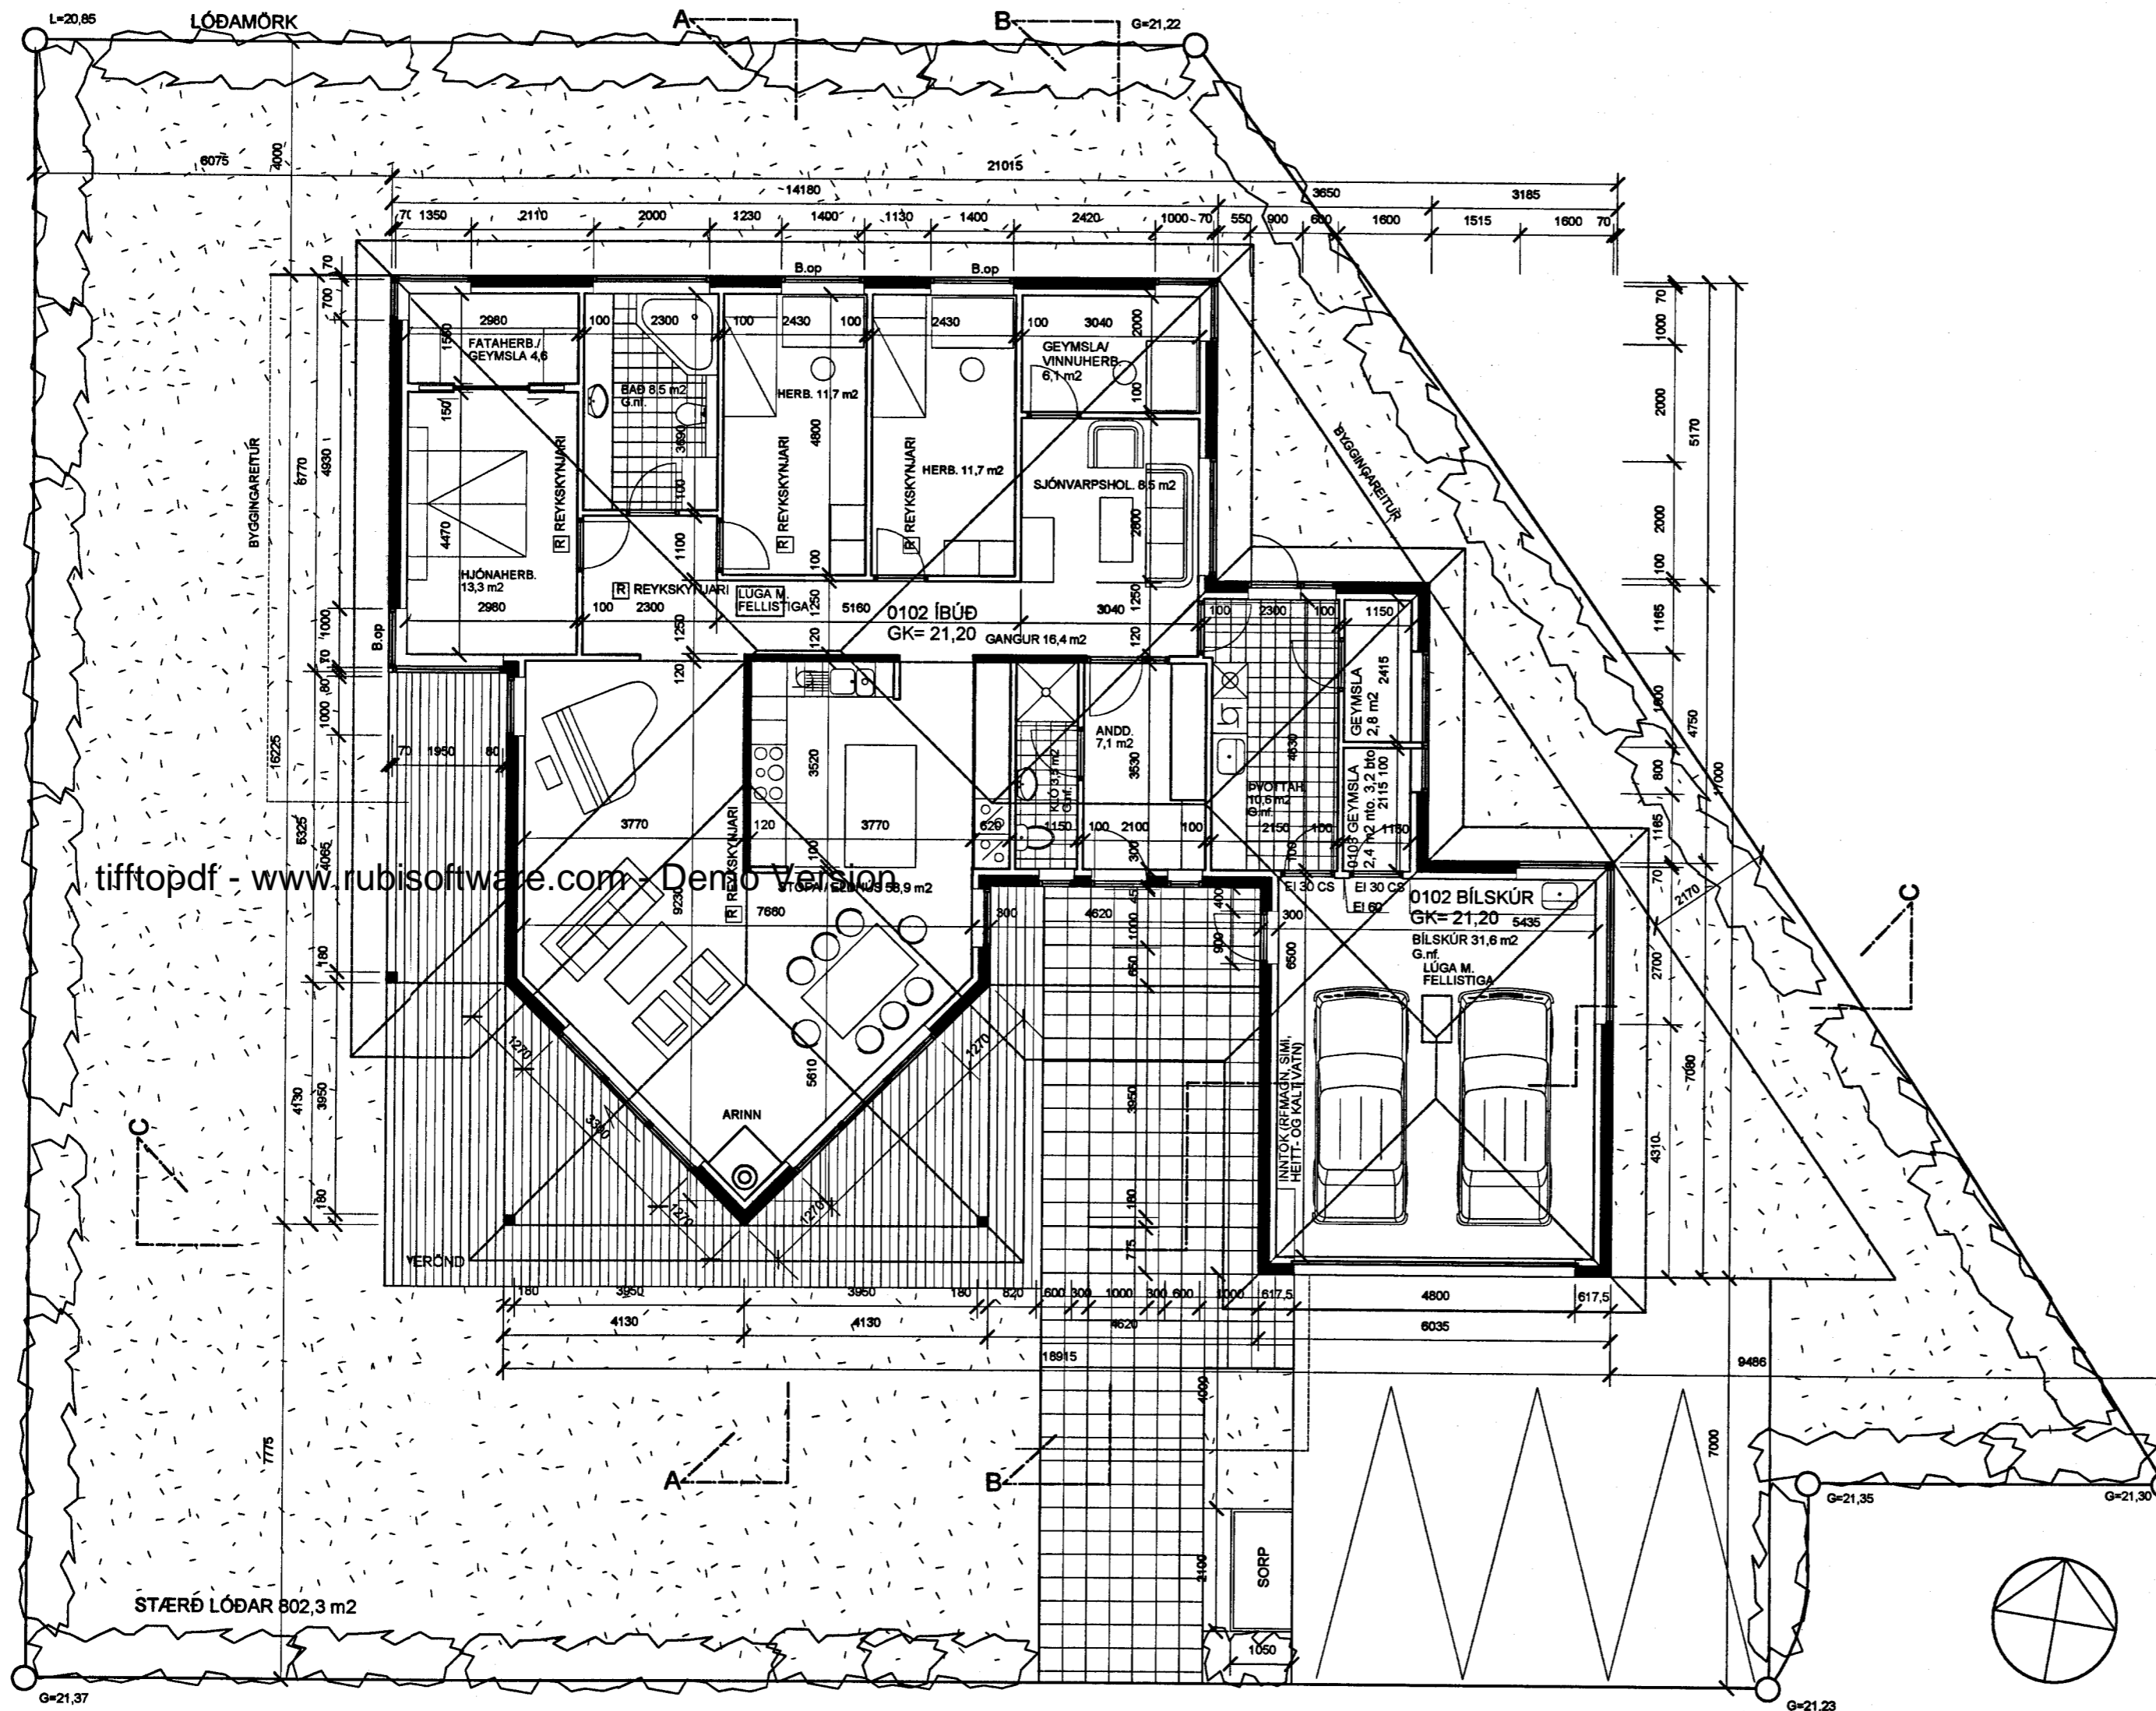

RÝMA, arkitektar
Gunnlaugur Jónasson
 Klapparstíg 25-27, 101 Reykjavík,
 s: 562 1695 f: 562 1655

Verk: **Furuvellir 12**

Teikning: **Grunnmynd**

Unnið fyrir: **Steinunni Ólafsdóttur og Atla Ísaksson**

| | | | |
|----------------------|---------------------------|----------------|------------------------|
| Mælikvarði: 1:100 | Dagsetning: 04.02.2004 | Teiknað: GJ | Teikning nr: 030602 |
|----------------------|---------------------------|----------------|------------------------|

Breytingar:

Gunnlaugur Jónasson
 Gunnlaugur Jónasson arkitekt FAI, 090462 2299