

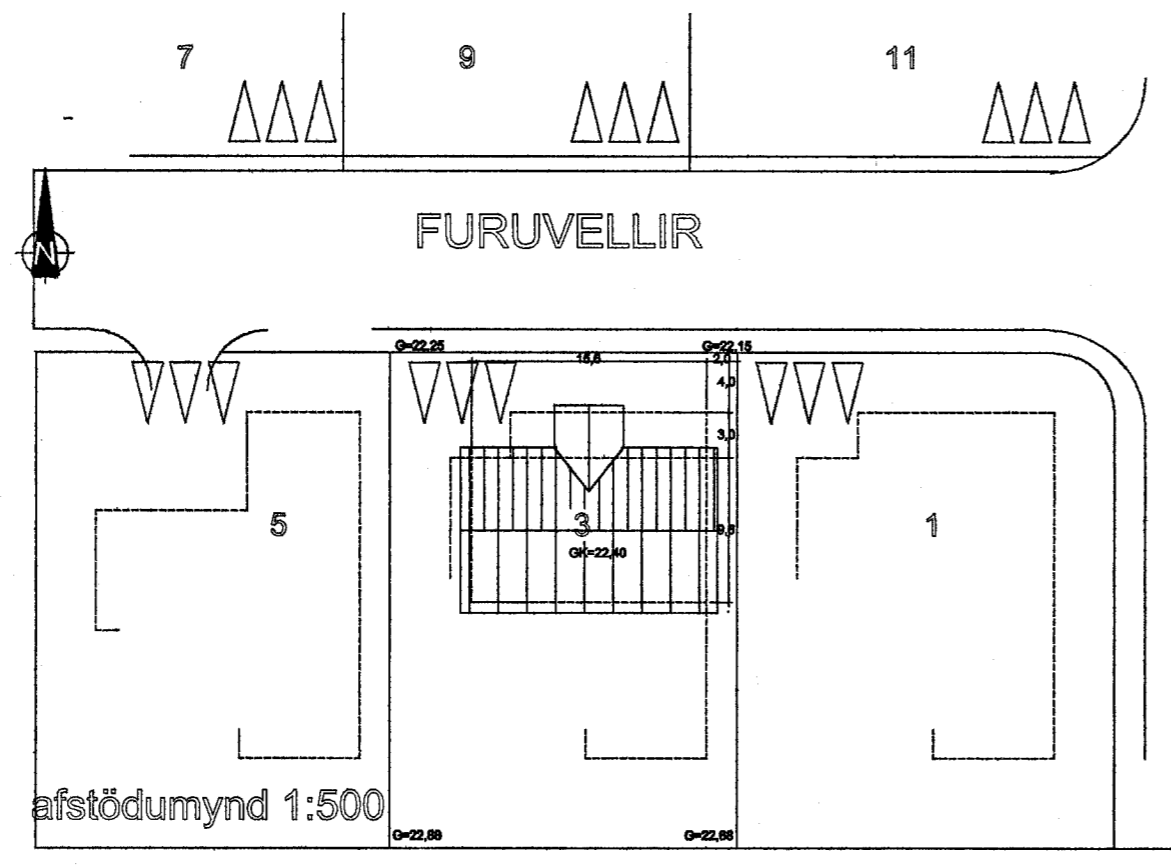


# Furuvellir 3, einbyli

Samþykkt þann  
25 FEB. 2004  
Byggingafulltrúiinn í Hafnarfirði  
E.h. Sigurbjartur Halldórsson

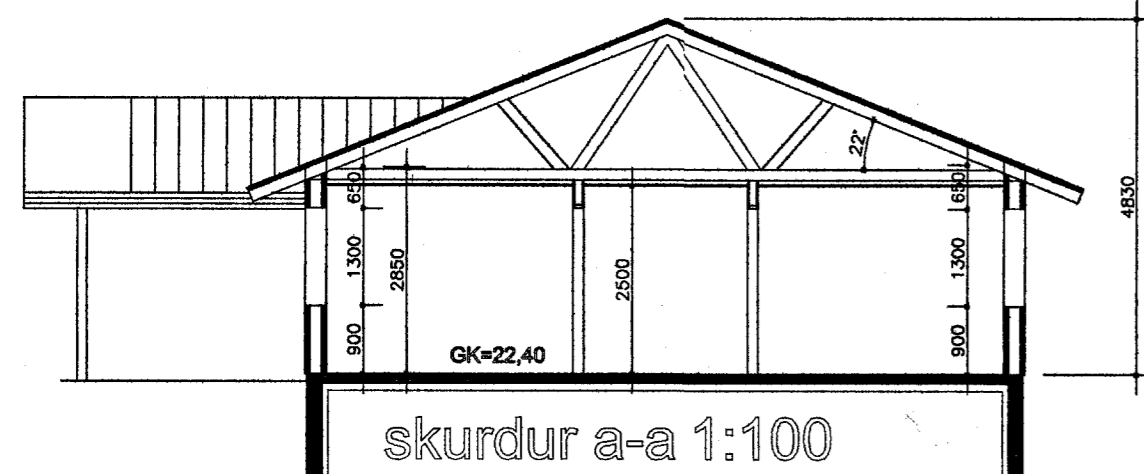

tifftopdf - www.rubissoftware.com - Demo Version

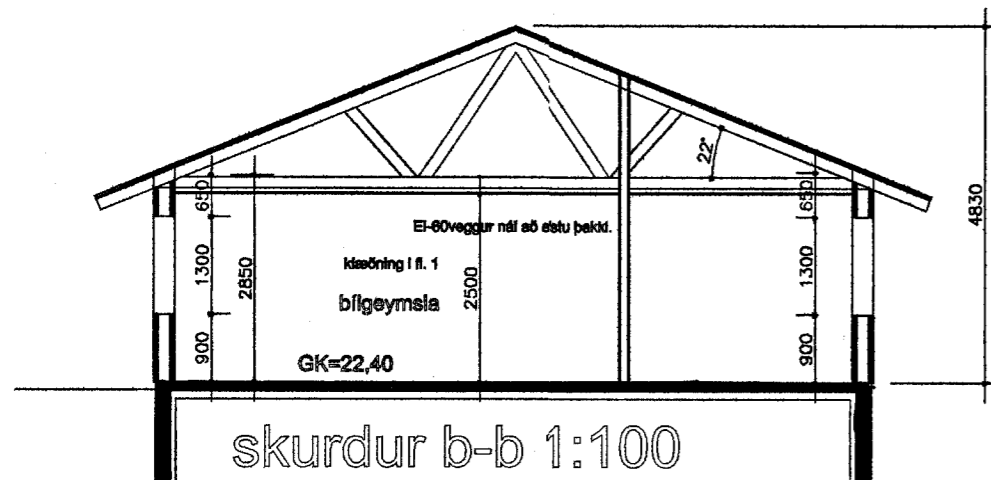

## BYGGINGARLÝSING

Húsið er einnar hæðar steinhús. Sökkjar og botnplata eru stöðsteypt með járnbentri steinsteypu. Þakvirkið er úr timbri. Sökkjar og botnplata eru einangrud með 75 mm plasteinangrun.

Útveggir eru einingar frá LOFTORKU. Þak er einangrad með 200 mm steinull. Gluggar eru glerjaddir með tvöföldu K-gleri. Svignunarkröfur gluggakarma er L/300 og glers 8 mm. Útveggir eru steindir. Þak er klætt báruðu stáli.

Allar klæðningar eru úr efni með yfirborði í flokki 1.

## KÓLNUNARTÖLUR:

|                                  |                           |
|----------------------------------|---------------------------|
| U-gildi þaks                     | 0,20 (W/m <sup>2</sup> K) |
| U-gildi útveggja                 | 0,39 (W/m <sup>2</sup> K) |
| U-gildi glugga og hurda          | 2,00 (W/m <sup>2</sup> K) |
| U-gildi útveggja vegid meðaltal  | 0,82 (W/m <sup>2</sup> K) |
| U-gildi gólfplötu vegid meðaltal | 0,30 (W/m <sup>2</sup> K) |

## STÆRÐIR:

|                         |                       |
|-------------------------|-----------------------|
| GRUNNFLÖTUR HÚSS BRUTTO | 151,70 M <sup>2</sup> |
| IBUD BRUTTO             | 126,24 M <sup>2</sup> |
| BILG. BRUTTO            | 25,50 M <sup>2</sup>  |
| RÚMMÁL HÚSS BRUTTO      | 582,00 M <sup>3</sup> |
| STÆRD LÓÐAR             | 759,00 M <sup>3</sup> |
| NYTINGARHLUTFALL        | 0,20                  |

ÖLL AFNOT OG AFRITUN TEIKNINGAR, AD HLUTA EDA HEILD, ER HÁÐ SKRIFLEGU LEYFI HÖFUNDA.



TEIKNISTOFA LEIFS STEFÁNSSONAR.  
3870 FYRES DAL , NOREGUR  
SÍMI:350-41850 GSM 950-58826 FAX 35041851  
aarnsberg@frisurf.no

HEITI VERKS:

FURUVELLIR 3 EINBYLI  
HAFNARFIRÐI

HEITI TEIKNINGAR:

ADALUPPDRETTIR  
AFSTADA,SKURDUR,SKYRINGAR

|                                            |                                            |                |                 |
|--------------------------------------------|--------------------------------------------|----------------|-----------------|
| MELT:                                      | TEIKNAD:<br>LEIFUR                         | GEYMSLUNÖMER:  | VNR:            |
| HANNAD:<br>LEIFUR                          | YFIRFARID:                                 | MKV:<br>1/100, | NR. TEIKNINGAR: |
| DAGS. UNDIRSKRIFTAR:<br>10/12/2004         | NAFN OG KT. HÖNNUDAR:<br>LEIFUR STEFÁNSSON | 020458-4619    | A01             |
| UNDIRSKRIFT HÖNNUDAR:<br>Leifur Stefánsson | ÓTGÁFA:                                    |                | 01              |