




Samþykkt þann

04 MAÍ 2005

Byggingarstjórnun / Hatnartífi
Eli Kasper Þórhásson

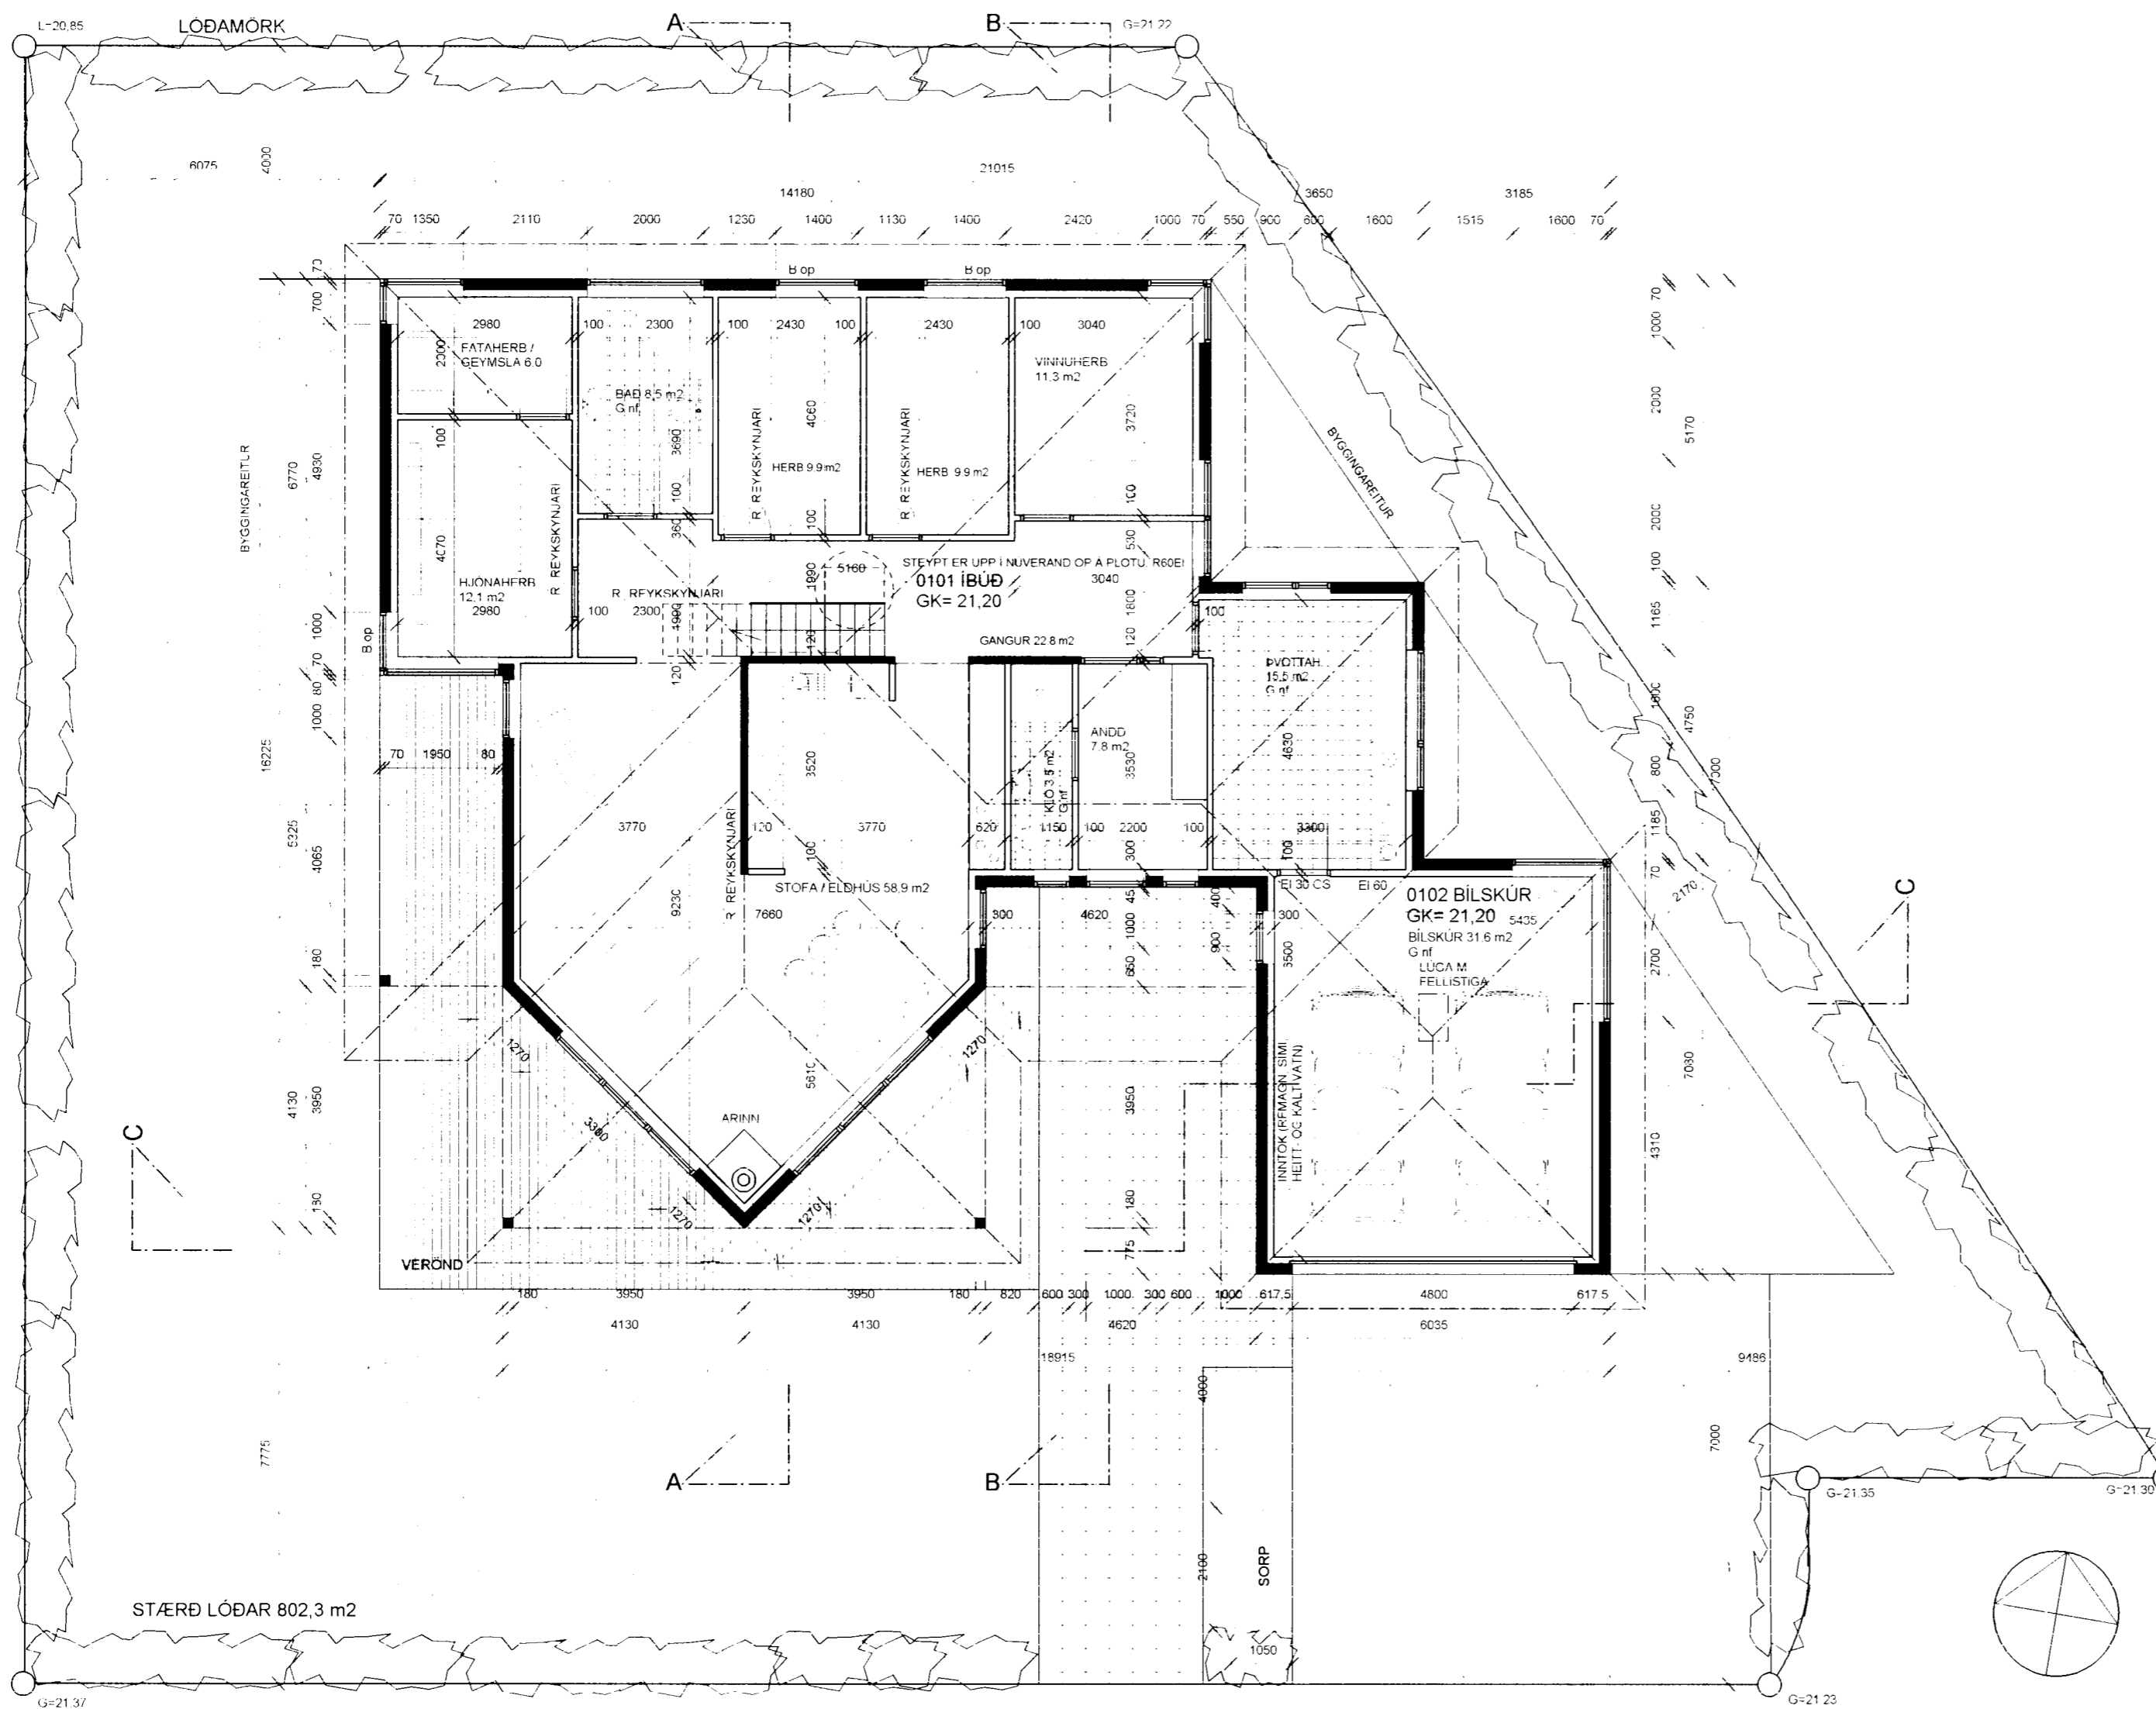

STÆRD LÓÐAR 802,3 m²

Tekton, arkitektar

Gunnlaugur Jónasson

Háteigsvegi 7, 105 Reykjavík,
s. 561 1910 f. 561 1921

Verk: Furuvellir 12

Teikning: Grunnmynd hæð

Unnið fyrir: Þórdisi Lilju Árnadóttur og
Sigurð Odd Sigurðsson

| | | | |
|------------|-------------|----------|---------------|
| Mælikvæði: | Dagsetning: | Teiknað: | Teikning nr.: |
| 1:100 | 08.02.2005 | GJ | 030602 |

Breytingar:
09.02.05: Stiga upp á geymslu loft bætt við
30.02.05: Stiga, fatah, hjónah, gangi, andd. og pvottah. br.

Gunnlaugur Jónasson arkitekt FAI, 090462 2299