




Samþykkt þann

23 OKT. 2003

Byggingafulltrúinn í Hafnarfirði
F.h. Kristján Þórarinnsson

BLAD NR 1

VARÐANDI EININGAR Í HÚSI:
Einingar skulu vottaðar sbr. ákvæði
í byggingarreglugerð og skal yfirfærsla
um það liggja fyrir hjá byggingaful-
trúa áður en þær koma á byggingarstað.
Hús með eir:ngum án vottunar
fá ekki jafnheldisvottorð.

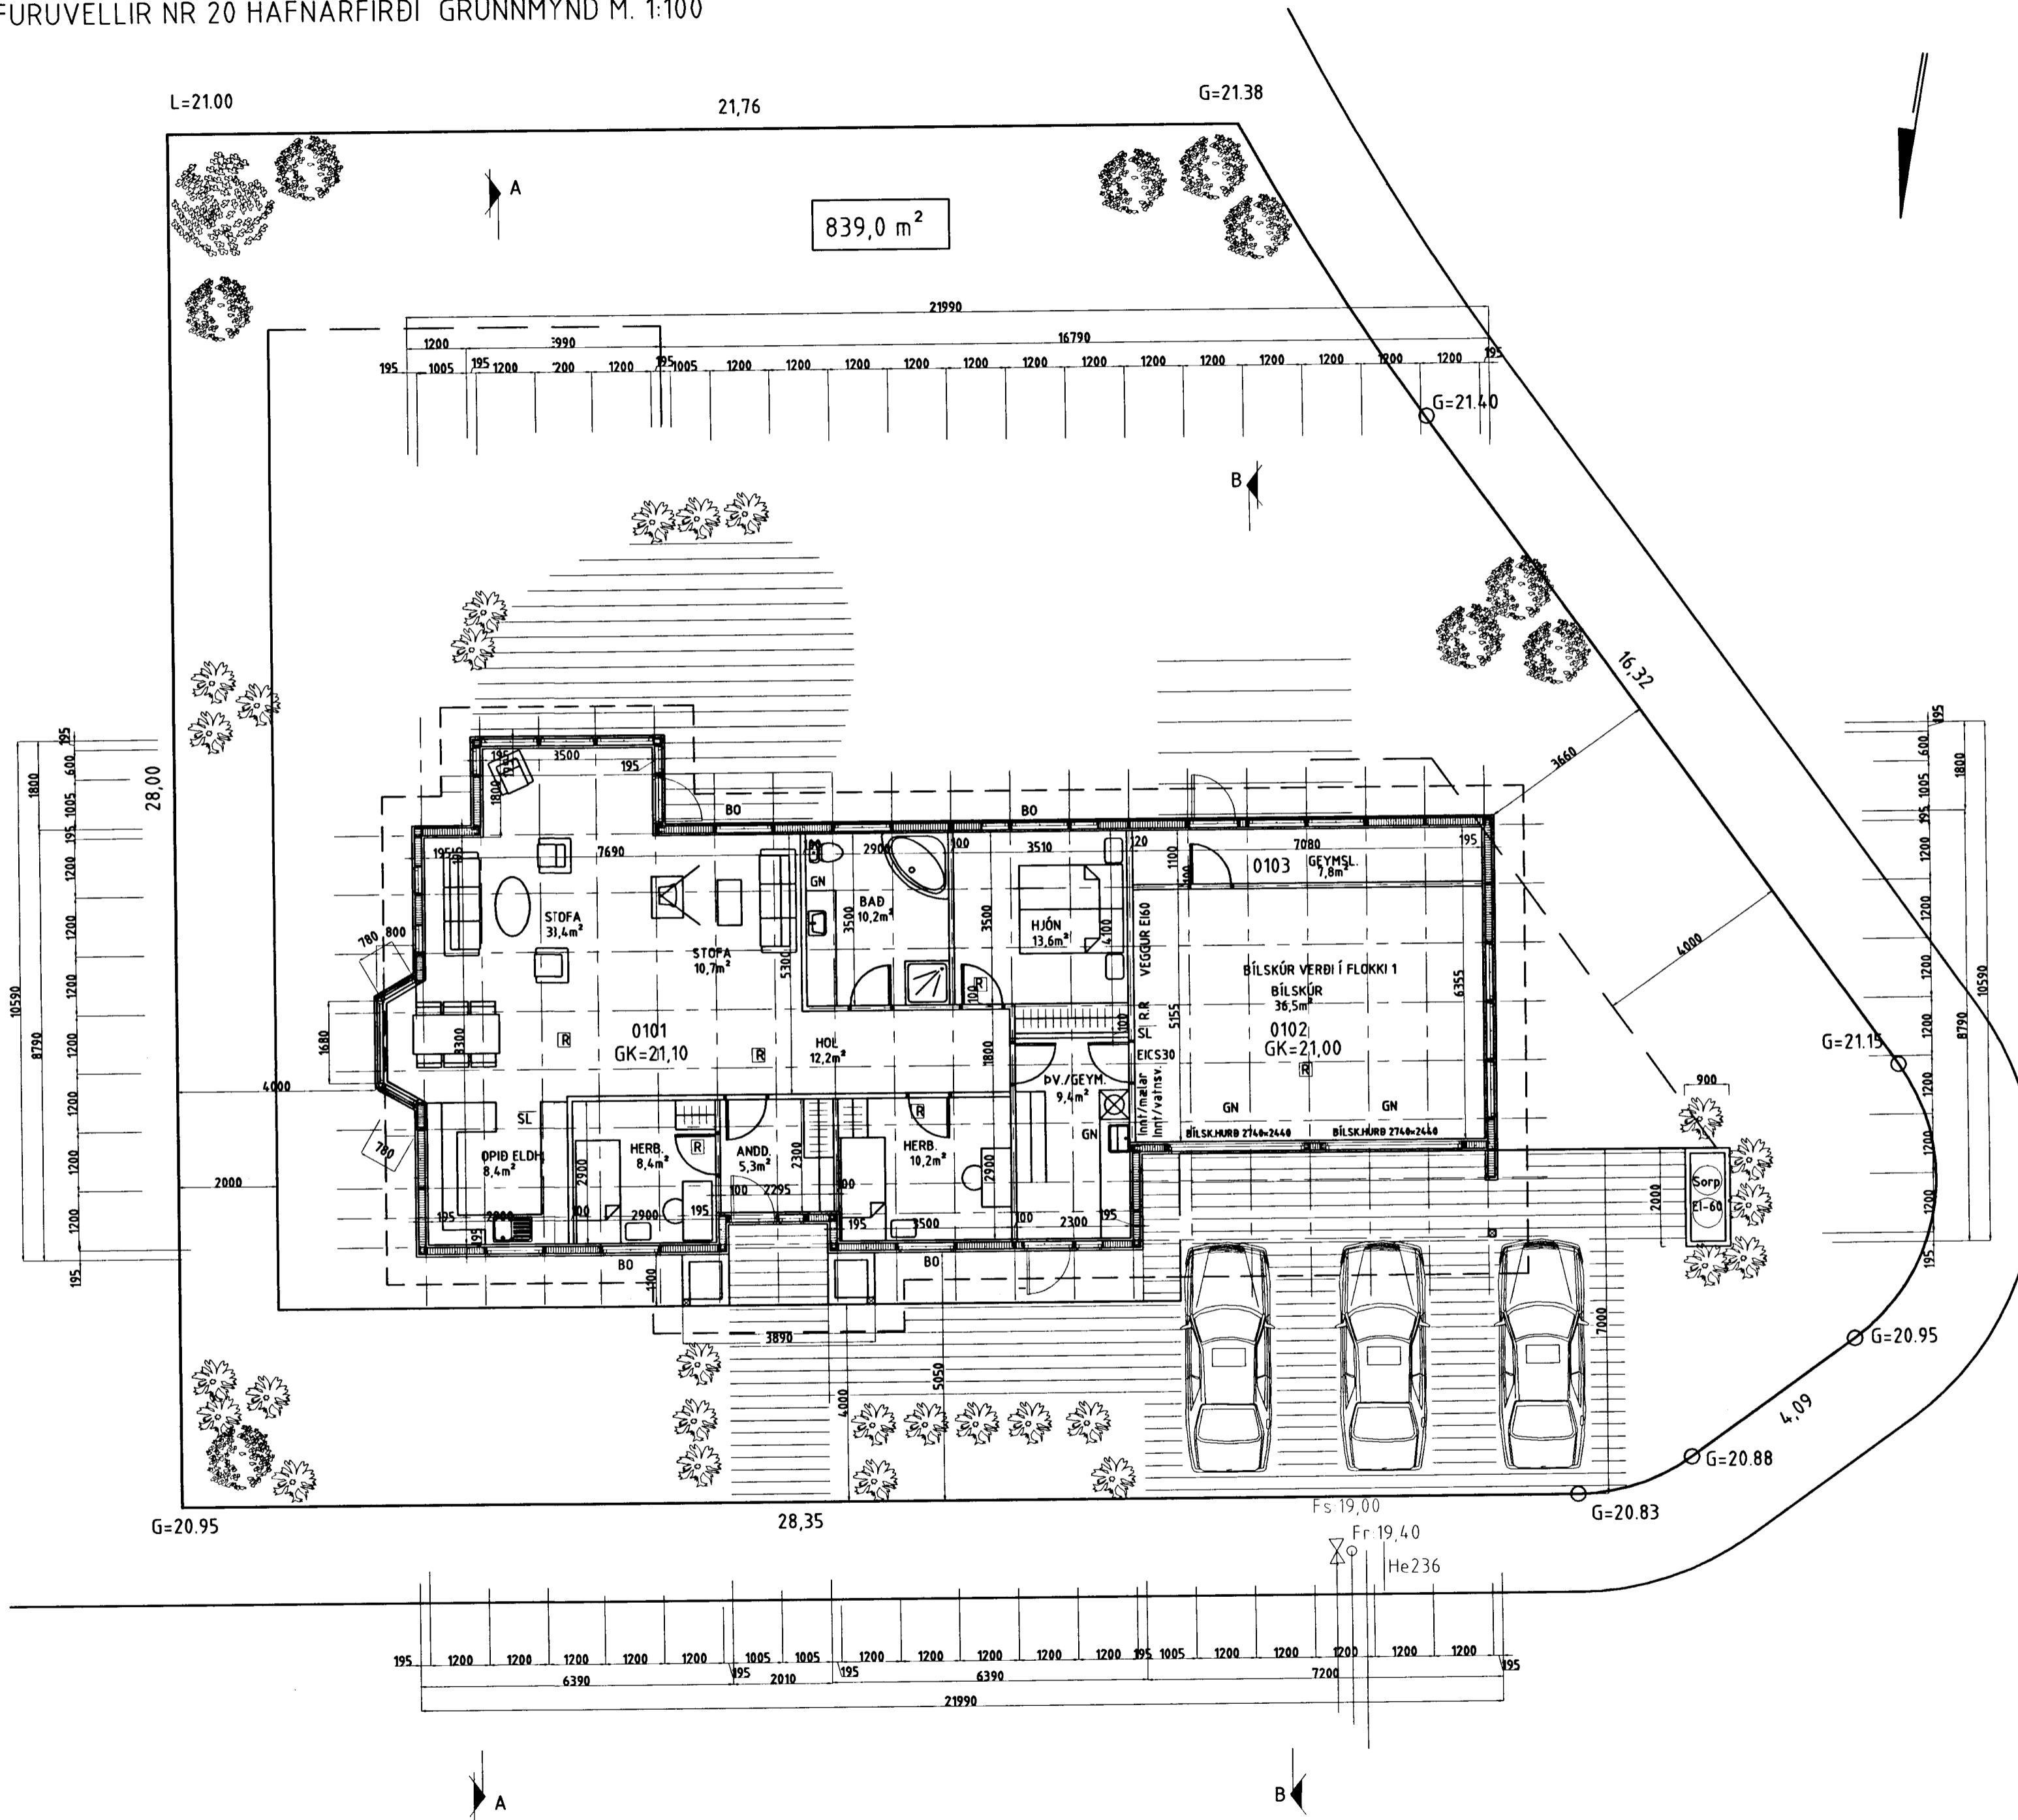

- BO = BJÖRGUNARÖP
- ☒ = REYKSKYNJARI
- SL = SLÖKKVITÆKI
- GN = GÖLFNIDURFALL

es TEIKNISTOFAN SUÐURLANDSBRAUT 48
S: 588-7344 FAX: 588-7343
NETFANG: kastor@simnet.is

NETFANG AUSTURVEUR 60 800 SELFOSS
Sími 482 3850 FAX 482 3851
NETFANG sghus@sghus.is
VEITFANG www.sghus.is

FURUVELLIR 20 HAFNARFIRÐI

Grunnmynd		Kvarði 1:100	
		BLAD NR	
		2 AF 3	
HANNAÐ:	TEIKNAD	DAGSETNING	VERKNÚMÉR
Sigurbur Kjartansson kt 090246-2839	Kjartan Sigurbörn kt 121066-5809	07.10.2003	3134
SKRÁARNAFN	SAMÞYKKT	TEIKNING NÚMÉR:	
FURUVELLIR NR 20.dwg		A-25	