FURUVELLIR NR 20 HAFNARFIRÐI SNIÐ M. 1:100 AFSTÖÐUMYND M. 1.500

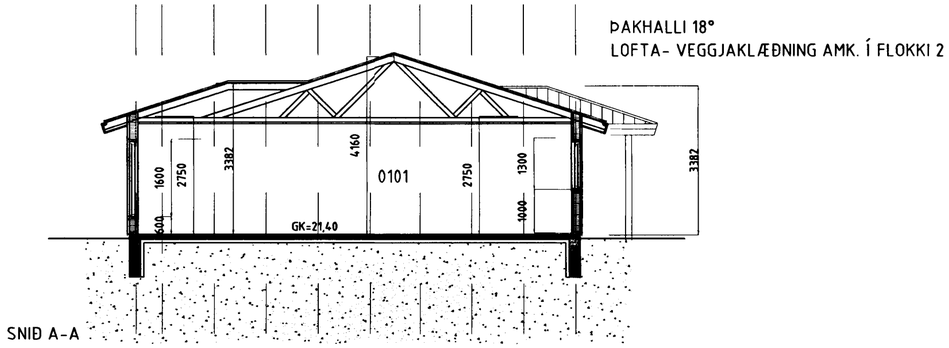

SNIÐ A-A

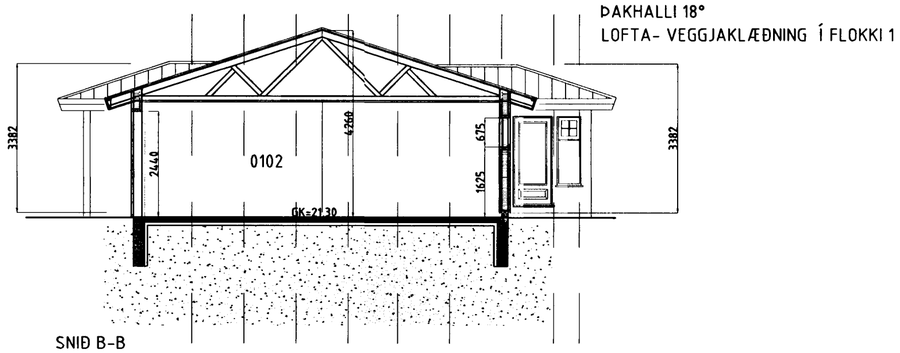

SNIÐ B-B

BYGGINGARLÝSING :

HÚSIÐ BYGGIST ÚR TIMBRI FRÁ S.G HÚS AUSTURVEGUR 69 SELFOSSI.
ÚTVEGGJAEININGAR KLÆÐAST UTAN MEÐ STENI-PLÖTUM
UTVEGGIR EINANGRAST MEÐ 150MM STEINULL.
TVÖFALT K-GLER (EINANGRUNARGLER) VERÐUR Í GLUGGUM.
ÚTVEGGIR, VEGIÐ MEÐALTAL (VEGGFLETIR,GLUGGAR OG HURÐIR)
KÓLNUNARTALA AÐ HÁMARKI 0,85 W/M2 C.
ÞAKIÐ ER KRAFTSPERRUÞAK SEM KLÆÐIST MEÐ BÁRUJÁRNI EÐA SAMB.
OG EINANGRAST MEÐ 200MM ÞAKULL.
KÓLNUNARTALA AÐ HÁMARKI 0,20 W/M2 C.
BOTNPLATAN EINANGRAST UNDIR PLÖTU OG NIÐUR MEÐ SÖKKLI MEÐ
75MM PLAST EÐA STEINULL, KÓLNUNARTALA AÐ HÁMARKI 0,30 W/M2 C.
VATNS-HITA OG FRÁRENNSLILAGNIR VERÐA INNÍ VEGGJUM.
HURÐARGÖT AÐ INNAN VERÐI AMK. 88CM OG AÐALHURÐ VERÐI AMK. 98CM
BÍLSKÚR VERÐI EI-60. SORPGEYMSLA VERÐI EI-60
ALLT LAGNAEFNI SKAL VERA VOTTAÐ
GÓLFKOTI BÍLSK. VERÐI 10CM LÆGRI EN GÓLFKOTI ÍBÚÐAR
ÍBÚÐIN ER Í FLOKKI 2. (T.D 12MM SPÓNAPLÖTUM)
LÚGAN Í ÞAKRÝMIÐ VERÐUR ÚR ÞVOTTAH.
FRAM KEMUR Á TEIKNINGU HVAR REYKSKYNJARI, BJÖRGUNAROP, SLÖKKVITÆKI OG GÓLFNIÐURFÖLL
VEGGUR Á MILLI ÍBÚÐA OG BÍLSK. ER 45x95mm GRIND EINANGRAST MEÐ 100mm ÞILULL OG KLÆÐIST
MEÐ EINFALDU GIFSI SITTHVORU MEGIN, ATH ALLT RAFMAGN VERÐUR UTANÁLIGGJANDI
Í BÍLSKÚR OG GEYMSLU

STÆRÐ LÓÐAR 839,0 m²

NÝTING LÓÐAR ER 0,22

VARÐANDI EININGAR Í HÚSI:
Einingar skulu vottaðar sbr. ákvæði í byggingarreglugerð og skal yfirlýsing um það liggja fyrir hjá byggingarfulltrúa áður en þær koma á byggingarstað.
Hús með einingum án vottunar fá ekki fokheldisvottorð.

Samþykkt þann
08 JAN. 2004
Byggingafulltrúinn í Hafnarfirði
F.h. Kristján Þórarinsson

BLAÐ NR 1

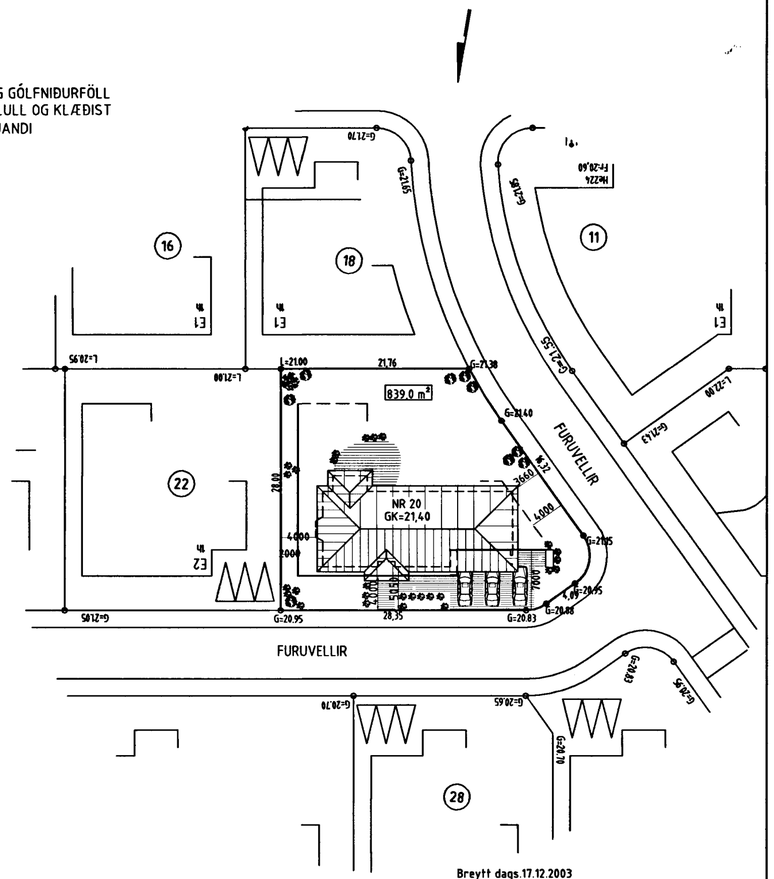
16
18
11
22
28
E1
EZ
839.0 m²
NR 20
GK=21,40
FURUVELLIR
FURUVELLIR
G=21,70
G=21,35
G=21,49
G=20,95
G=20,83
G=20,70
G=20,95
G=20,83
G=20,70
G=20,95
G=20,83
G=20,70