

VARDANDI EINGAR Í HÚSI:
Eingar skulu vottaðar sbr. ákvæði
í byggingarreglugerð og skal yfirfarsl
um það liggja fyrir hjá byggingarfull-
trúa áður en þær koma á byggingarstað.
Hús með einingum án vottunar
fá ekki fókheldisvottorð.




Samykkt þann

08 JAN. 2004

Byggingarfulltrúinn í Hafnarfirði
F.h. Kristján Þórarinnsson

KJP

BLAÐ NR 1

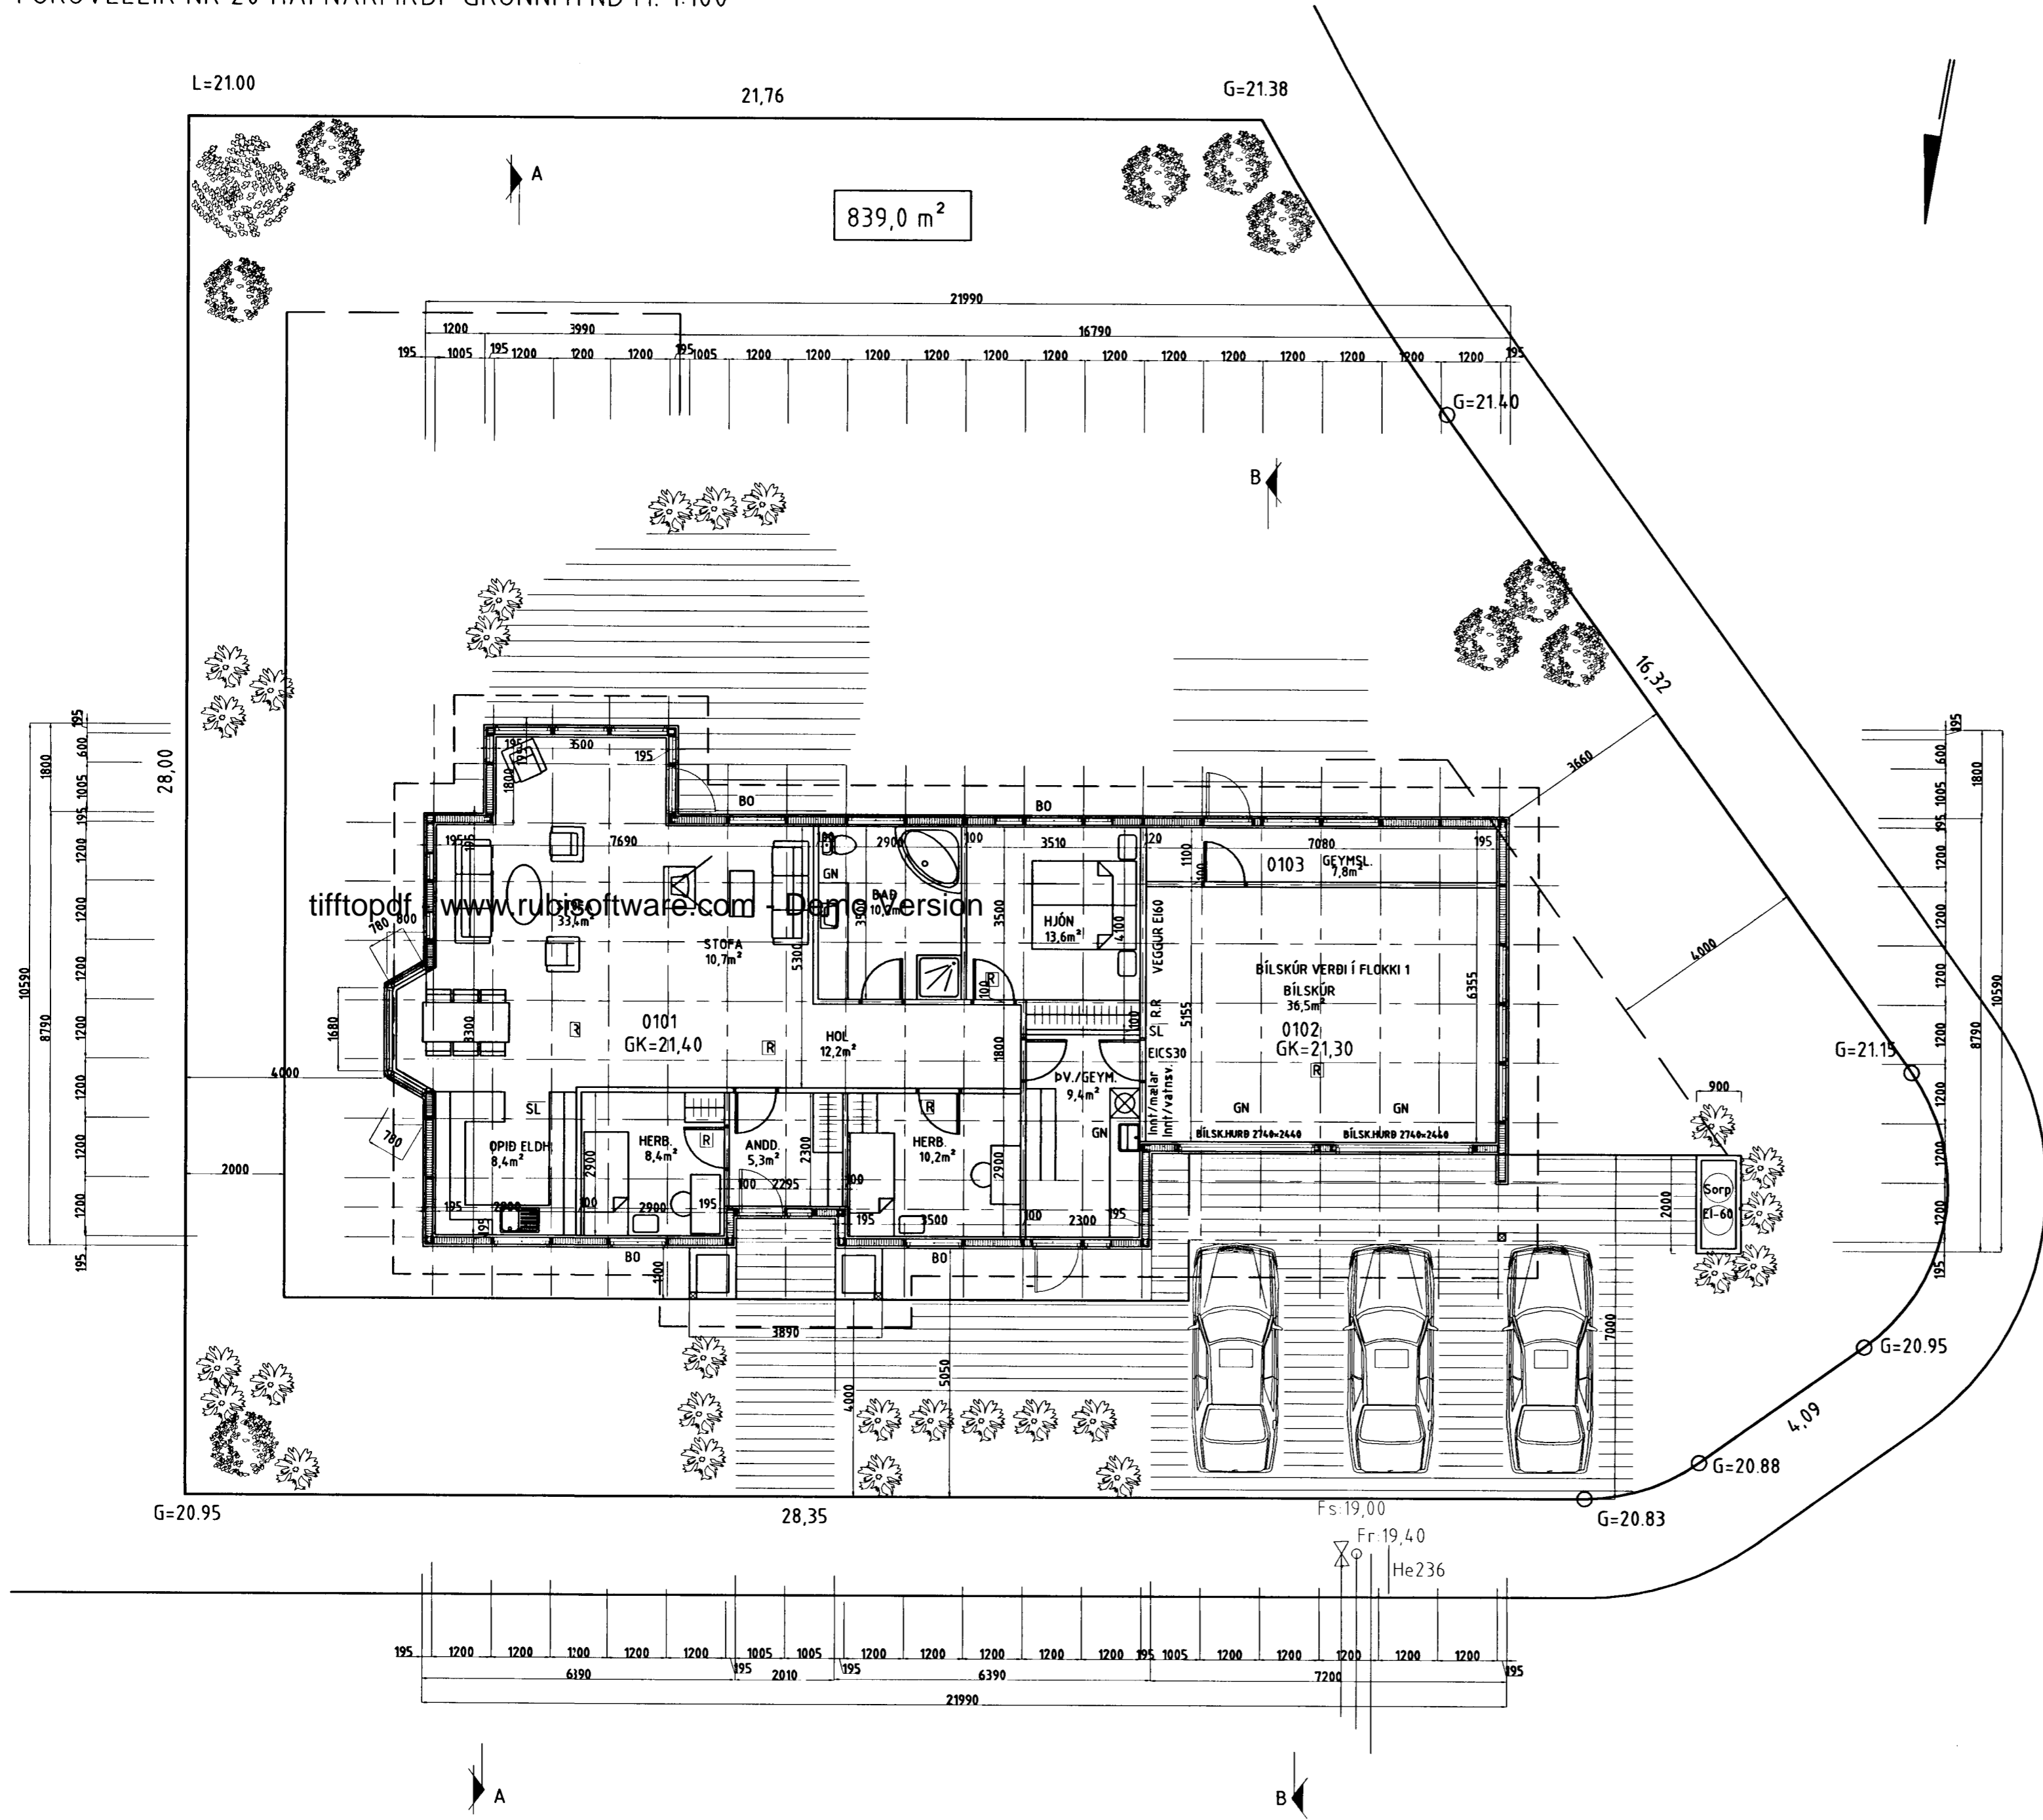

- BO = BJÖRGUNARÖP
- ⊠ = REYKSKYNJARI
- SL = SLÖKKVITÆKI
- GN = GÓLFNIDURFALL

Breytt dags. 17.12.2003
Gólfkóti íbúðarhúss hækkar úr
GK=21,10 í GK 21,40.

es TEIKNISTOFAN SUÐURLANDSBRÁUT 48
S: 588-7344 FAX: 588-7343
NETFANG: kastor@simnet.is

AUSTURMEÐUR 69 800 SELFOSSI
Sími 482 3650 FAX 482 3651
NETFANG sghus@sghus.is
VEITFANG www.sghus.is

FURUVELLIR 20 HAFNARFIRÐI

Grunnmynd		Kvarði 1:100
		BLAÐ NR
Breytt: 17.12.2003		2 AF 3
HANNAÐ:	TEKNAÐ	DAGSETNING
Sigurður Kjartansson kt 090246-2839	Kjartan. Sigurðsson kt 121066-5809	07.10.2003
SKRÁARNAFN	SAMYKKT	VERKNÚMÉR
FURUVELLIR NR 20.dwg	<i>[Signature]</i>	3134
		TEKNING NÚMÉR:
		A-25