



△ **Ásýnd Austur**
mkv. 1:100

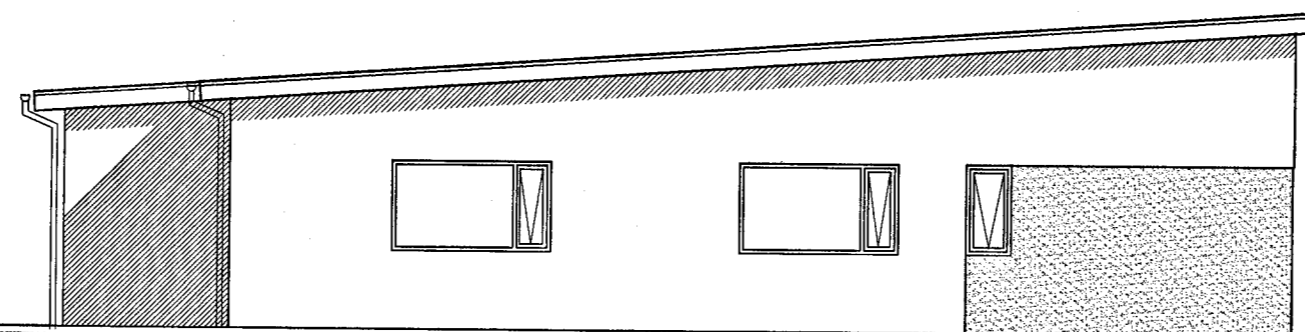

tifftopdf - www.rubissoftware.com - Demo Version

△ **Ásýnd Norður**
mkv. 1:100

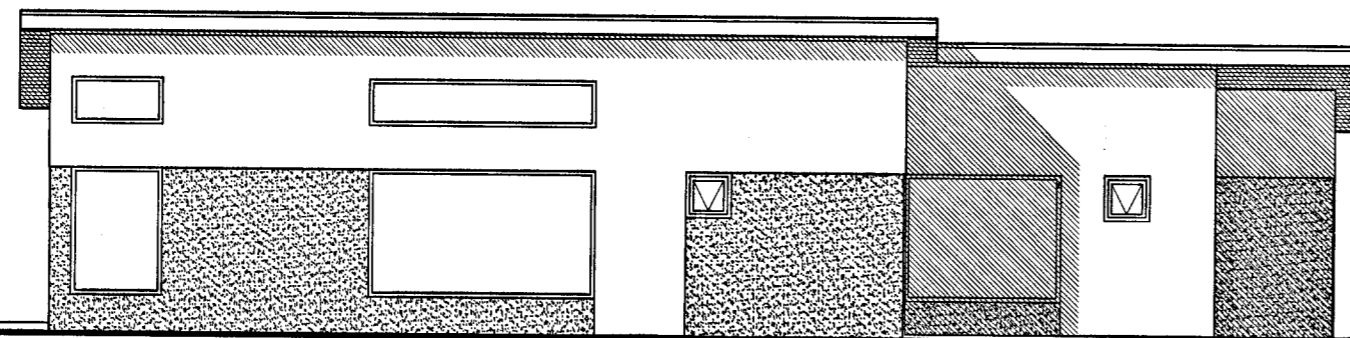

△ **Ásýnd Vestur**
mkv. 1:100



Samþykkt þann

16 JAN. 2004

Byggingafulltrúinn í Hafnarfirði
F.h. Kristján Þórarinnsson

lyklamynd

breytingar

B - 29. des.2003 - breytingar í samr. við ath.semldr bygg.fulltr.

Verkstæði Arkitekta



K. Eiríksson

KÁRI EIRÍKSSON arkitekt FAÍ - kt: 070365-4059

Verkstæði Arkitekta ehf. - kt: 570800-2210 - Gunnarsund 5 - 220 Hafnarfjörður
Sími: 565 9779 - Fax: 565 9778 - GSM: 699 0999 - E: kari@aok.is - www.aok.is

verkkaupl

Heimir og Þorgeir ehf.

verk

**Furuvellir 26, hj.
EINBÝLISHÚS**

teikning

**Ásýndir norður,
austur, vestur**

teikning nr.

**0309
203**

ADALUPPDRATTUR

hannað

KE

teiknað

KE

dags.

NOVEMBER 2003

mkv.

1:100

töluskrá

0309-203.dwg

bláaæð

A2

ath! Öll mál eru í millimetrum.
Öll vafaatriði skal bera undir hönnuð.
Mælt ekki af teikningum, öll mál athugist á stöðnum.
Ósamræmi í teikningum skal tilkynna hönnuð strax.