



Samþykkt þann

16 JAN. 2004

Byggingafultrúinn í Hafnarfirði
F.h. Kristján Þórarinnsson

lyklmynd

breytingar

B - 29. des.2003 - breytingar í samr. við ath.semdir bygg.fultr.

Verkstæði Arkitekta

KÁRI EIRÍKSSON arkitekt FAÍ - kt: 070365-4059
Verkstæði Arkitekta ehf. - kt: 570800-2210 - Gunnarsund 5 - 220 Hafnarfjörður
Sími: 565 9778 - Fax: 565 9778 - GSM: 699 0989 - E: kari@ak.is - www.ak.is

verkkaupt

Heimir og Þorgeir ehf.

verk

Furuvellir 26, hj.
EINBÝLISHÚS

teikning

Sneiðing A-A,

Ásýnd suður

teikning nr.

0309
202

AÐALUPPDRATTUR

hannað

KE

teiknað

KE

dags.

NOVEMBER 2003

mkv.

1:100


tölvuskýr

0309-202.dwg


blásetur

A2

ath! Öll mál eru í millimetrum.
Öll vafaatriði skal bera undir hönnuð.
Mælið ekki af teikningum, öll mál athugist á staðnum.
Ósamræmi í teikningum skal tilkynna hönnuð strax.

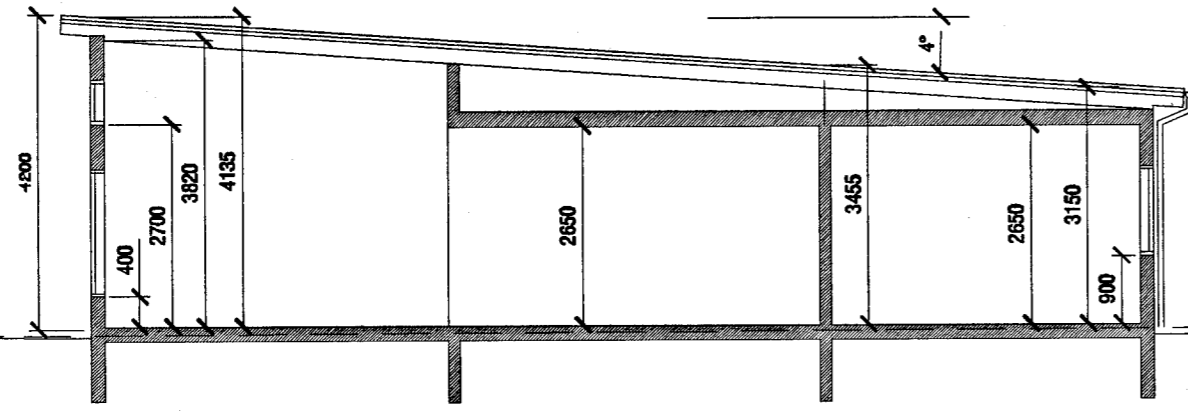

Sneiðing A-A
mkv. 1:100
tifftopdf - www.rubissoftware.com - Demo Version

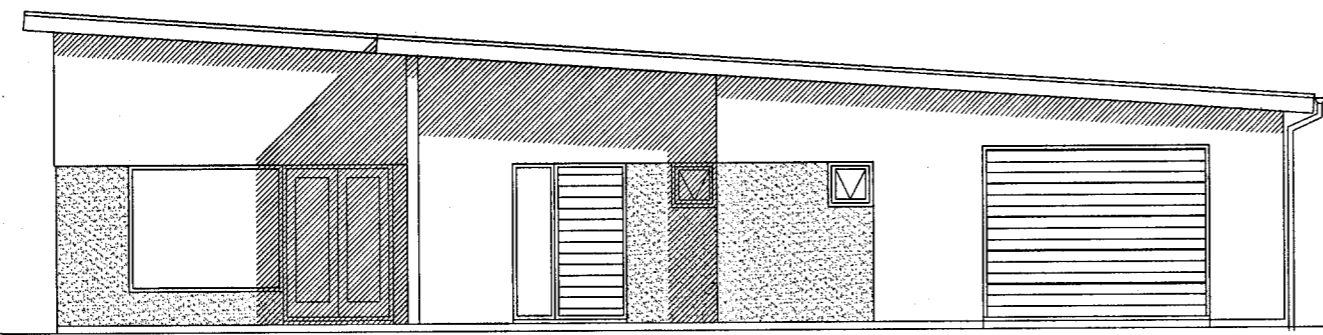

Ásýnd Suður
mkv. 1:100